



GRUNNMYND 1:100

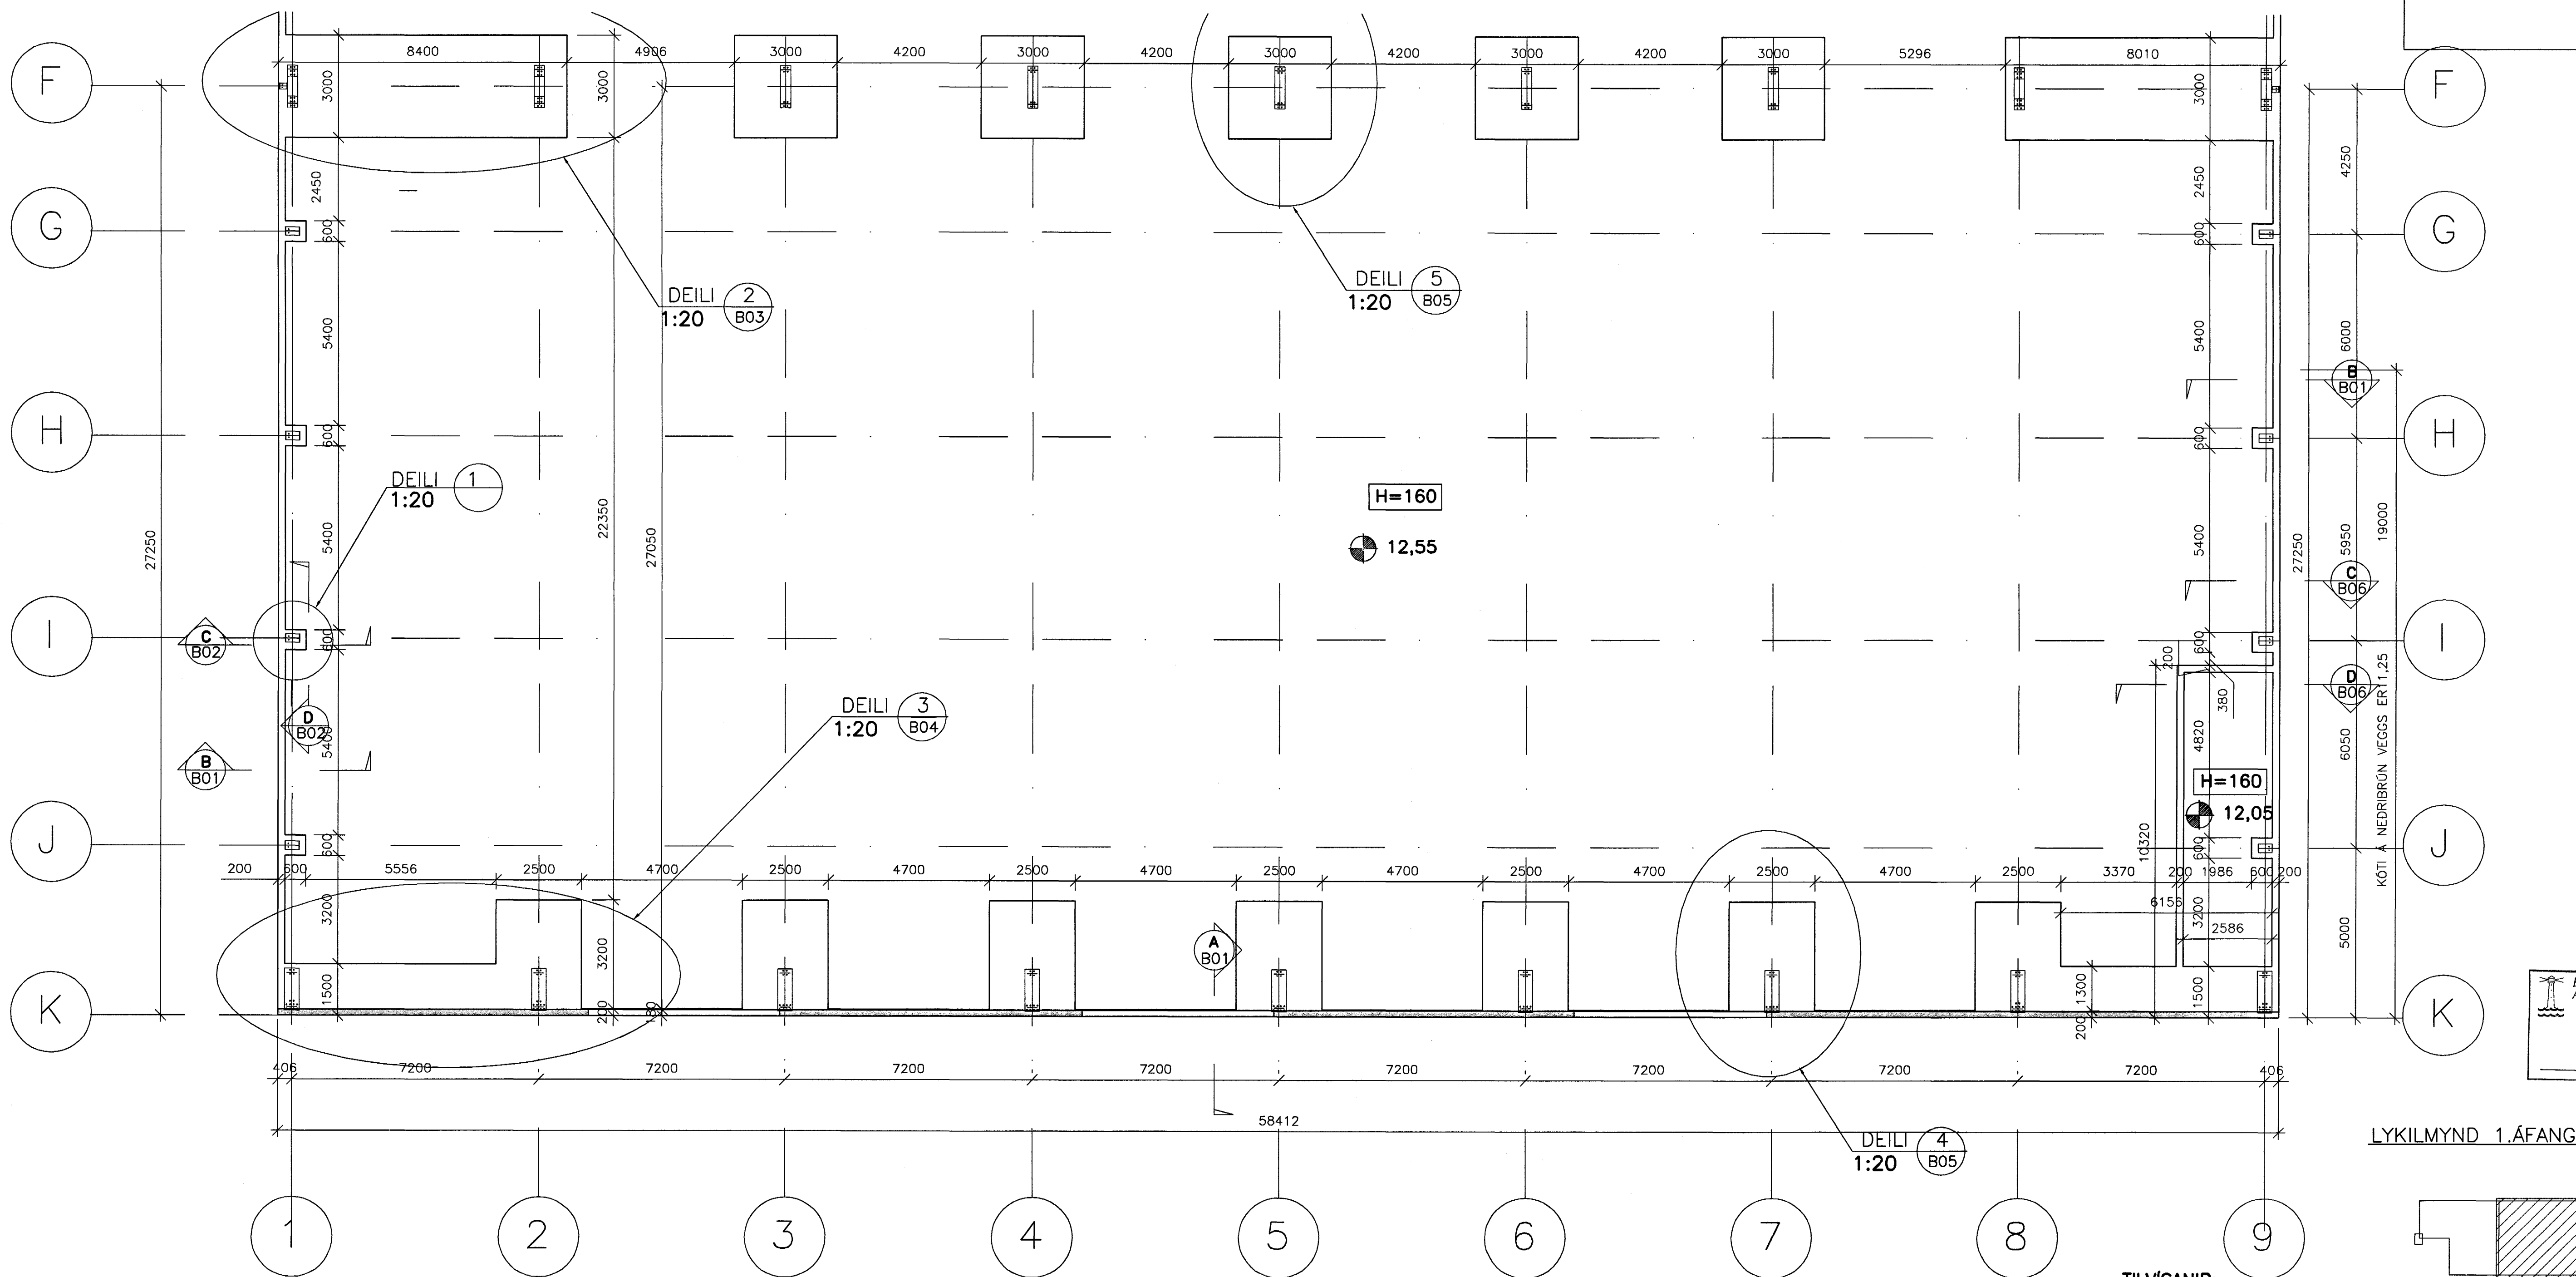

Byggingafráttíðing
Algreitt þann
23 AUG. 2001
VG

LYKILMYND 1.ÁFANGI

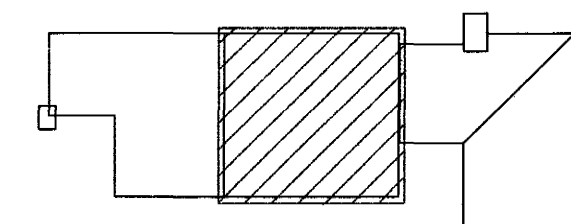

DEILI 1
1:20 B01 B02

SNID C
1:20 B01 B02

SNID D
1:20 B01 B02

LYKILMYND 1:500





DEILI 4
1:20 B05

TILVÍSANIR:

ALMENNAR SKÝRINGAR SJÁ BL. NR. 01728-B00

BROTÞOLSFLOKKUR STEYPU Í UNDIRSTÖÐUR C25

BROTÞOLSFLOKKUR STEYPU Í BOTNPLÖTU C35

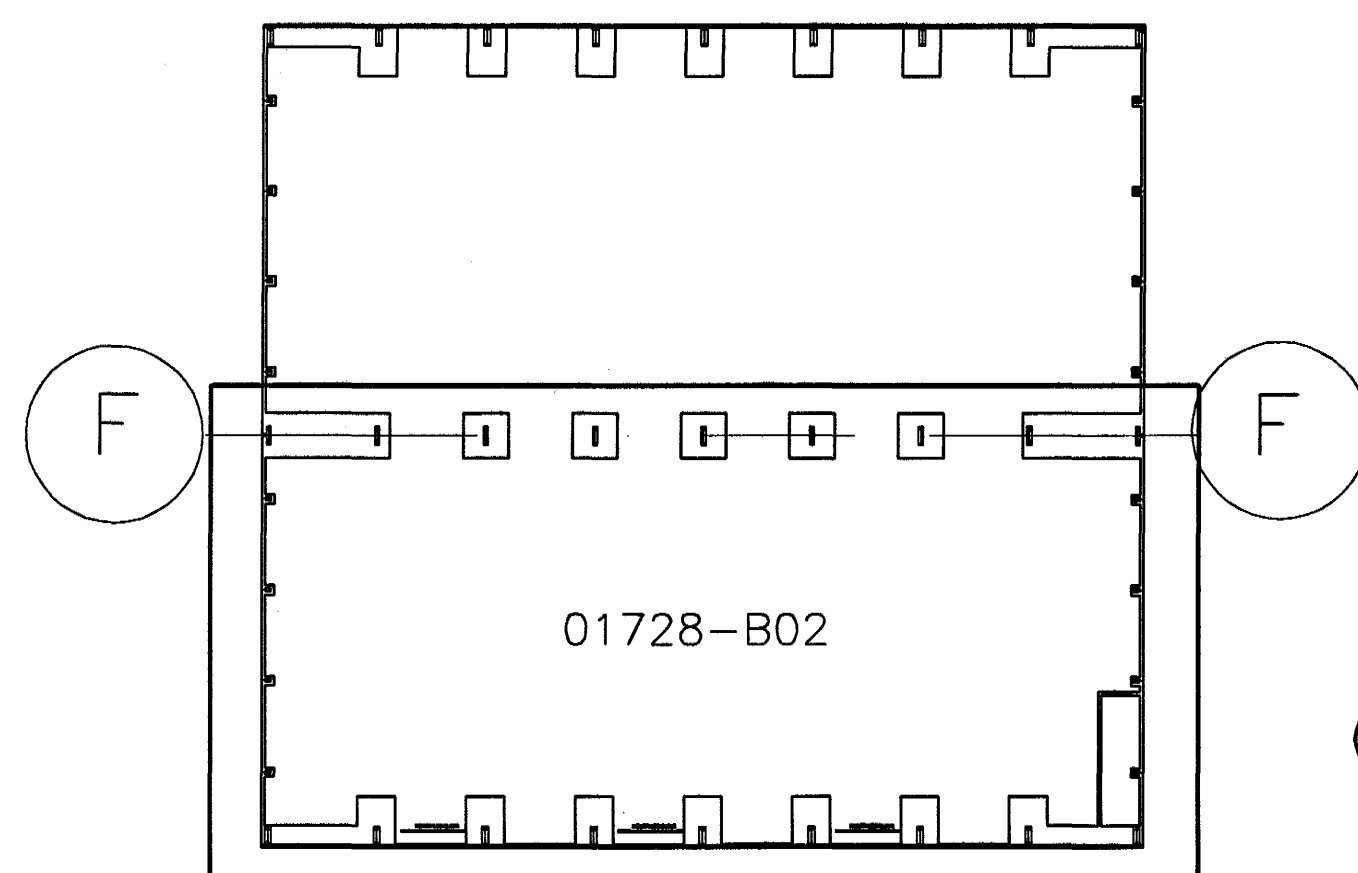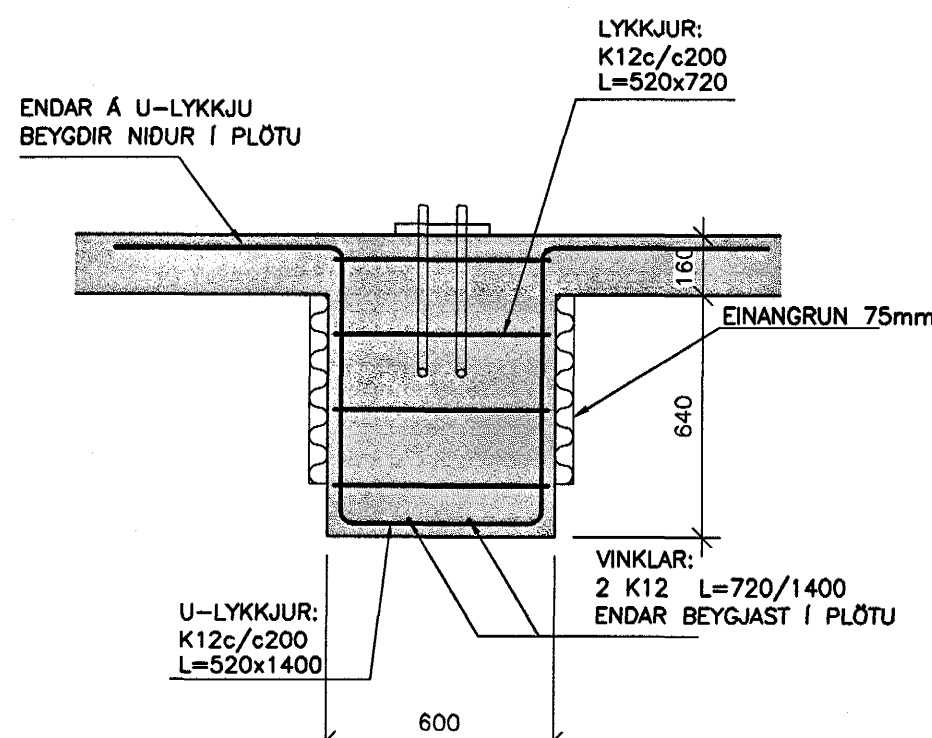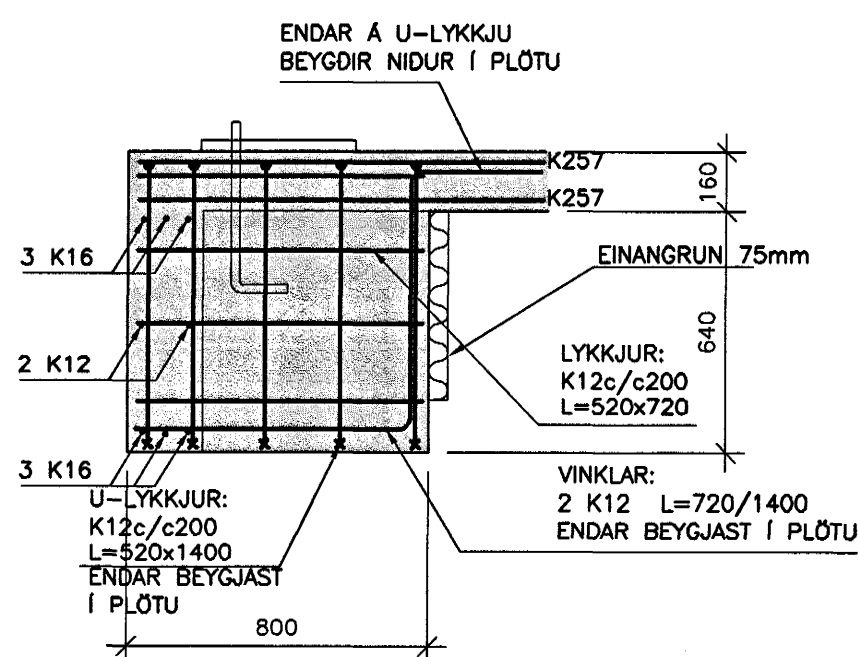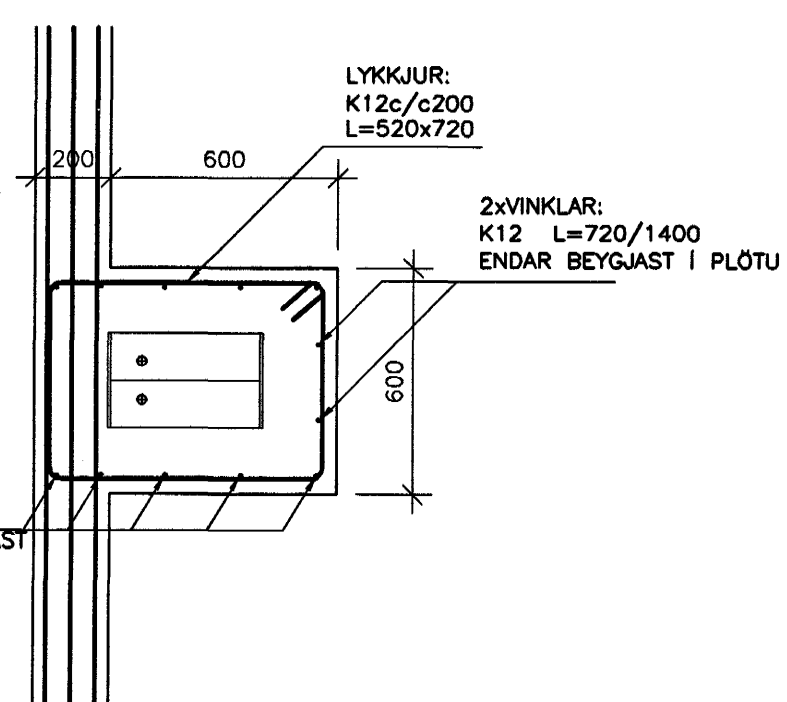

3. ÚTBOD



B	A 16.08.2001	HURDARGÖT SETT Í HUDARVEGGI	HJ
ÓTG.	DAGS.	BREYTING:	HANNAD SAMP.
MÓHELLA 1 HAFNARFIRDI		BURDARVIRKI UNDIRSTÖÐUR GRUNNMYND-SUDURHLUTI	
VSB VERKFRÆDISTOFA		ÁRITUN LÖGGILTS HÖNNUÐAR: Björn Gestafsson, kt./80550-4889	
BEJARHAUNI 20 - 220 HAFNARFJÖRÐUR Hémanab: www.vsb.is - Netfang: vsb@vsb.is Sími 585-8600 - Fax 585-8610 - KÍ/10796-2899		Hanna: BG/HJ Telknað: HJ	
Dags: 16.07.2001		Nr: 01728-B02-A	