

ÞAKGLUGGI:

Mænisluggi hvílir á einangruðum stálramma. Þakglugginn sjálfur byggður upp úr álburðarrömmum með 16 mm glærum polycarbonat-plötum með lágu bræðslumarki. Glugginn nýttist til reyklosunar.

GAFI

kantur klædd af með sléttu 1 mm stáli - litur RAL9006

steel line

1

ÞAK: "double skin" heitt þak

PR 0,63 mm stálklæðning með þar til gerðum þéttiborðum á samskeytum

19 mm "isóblokk" (olíufyllt tex) á langböndum, ryfur kuldabru

200 mm steinull - fyllir upp í holurum

406

stólar stállangbönd

rakasperra endar, þéttist með pylsu og kittisborða

PS 0,63mm galvaniseruð stálklæðning: klæðningin er þétt með þar til gerðum þéttiborða á lang- og þversamskeytum og virkar sem rakavörn.

flasnig

galvaniseruð Z-bönd ofan á burðarrömmum

burðarrambi

9

EI-60 VEGGUR

406

flasnig

0,5 mm PL- stálklæðning

0,2 mm þolplast

100 mm þéttull með vindvörn

0,7 mm stálþára - RAL9006

LINDAB S7 0,7 mm

19 mm isóblokk

vindvörn

sikaflex martim eða samb.

harðvöðarlisti (beyki eða samb.)

flasnig

sikaflex martim eða samb.

kittisborðar

1 mm stálflasnig RAL 9006

4 metrar einangrabir með 75 mm einangrunarplasti

75 mm steinullarsökkulplata

steel line

ÞAK: "double skin" heitt þak

PR 0,63 mm stálklæðning með þar til gerðum þéttiborðum á samskeytum

19 mm "isóblokk" (olíufyllt tex) á langböndum, ryfur kuldabru

stállangbönd stólar

200 mm steinull - fyllir upp í holurum

A / D

steel line

knekti til áfestingar rennu þéttipylsa kittisborði

flasnig styður við einangrun renna

renna klædd af með sléttu 1 mm stáli - RAL 9006

galvaniseruð Z-bönd ofan á burðarrömmum

PS 0,63mm galvaniseruð stálklæðning: klæðningin er þétt með þar til gerðum þéttiborða á lang- og þversamskeytum og virkar sem rakavörn.

rakasperra endar, þéttist með pylsu og kittisborða

0,7 mm lituð stálþára RAL 9006

LINDAB S7 0,7 mm

19 mm isóblokk

vindvörn

0,5 mm PL- stálklæðning

0,2 mm þolplast

100 mm þéttull með vindvörn

254

0,8 mm stálflasnig RAL 9006

0,5 mm PL- stálklæðning


75 mm þéttull

steyptir veggir, holufylltir og málaðir

göf vélslipað

flasnig

75 mm steinullarsökkulplata

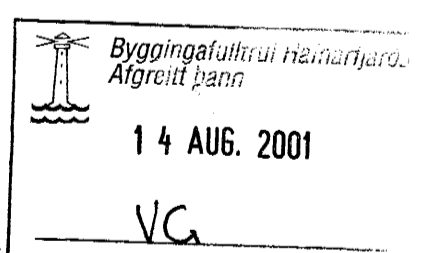

TÆKJA-TÆKNI MÓHELLA 1 220 HAFNAFIRÐI

skýrteikning no 3.1
löðettar sneiðar í útveggi og þak kvartí 1:5

dag: 31.07.2001 breytt

teiknistofan **STRÍKID** skólavörðustigur 28 101 reykjavík
arkun@islandia.is fax: 5626123

arkitektar fsi
gúðrún stefánsdóttir sí: 070757-4789 sími: 5615633 8622326
garnlaugar björn jónsson sí: 110254-3349 sími: 5515533 6978984
ingá skurpánsdóttir sí: 030159-4979 sími: 5626183 8616163

GUDRÚN STEFÁNSDÓTTIR