

LOFTSTOKKAR OG TENGIÐYKKI:


- STOKKAR OG TENGIÐYKKI ERU ÝMIST SÍVALIR EDA FERKANTADIR.
- STOKKAR ERU ÚR GALV. STÁLPLÖTUM, LÁGMARKSPYKKT SEM HÉR SEGIR:
 ÞVERMÁL EDA STÆRSTA HLID <300mm : ÞYKKT 0.63mm
 ÞVERMÁL EDA STÆRSTA HLID 301-700mm : ÞYKKT 0.8mm
 ÞVERMÁL EDA STÆRSTA HLID >2200mm : ÞYKKT 1.5mm
- KERFI SKULU MINNST UPPFYLLA ÞÉTTLEIKAFLOKK B SKV. DS 447.
- ALLAR HLIDAR Í KÖNTUÐUM STOKKUM SKAL STYRKJA MEÐ KROSSBROTI.
- STOKKAR SKULU HENGDIR Í STEYPU MEÐ 10mm SNITTEINUM MÚRBOLTUM.
- VIÐ ALLAR BRUNA- OG SPJALDLOKUR KÖMI GAUMLÖGUR.
- FRÁGANGUR SKAL VERA Í SAMRÆMI VIÐ GILDANDI STADLA OG REGLUGERDIR.

INN-OG ÚTSOGSRISTAR:

- I 2 Innblástursrist 500x200 með smíðuðum jöfnunarkassa með 250mm stút og stilliloku. Rist skal vera hvít. 600m³/t, 22.5dBA
- I 3 Innblástursdýsa t.d. JET Diffuser frá GRADA JD120, 250mm sem tengist beint á vegg og síðan í stökk. Dýsa er hvít á lit og stillanleg um 60°C 650m³/t, NR30
 Innblástursventill Lindab KI-160 með "pástik" VPS sem passar á 200mm blökkör. 200m³/t, 25dBA
- U 1 Innblástursrist Lindab 200x100 C20 200m³/t, 30dBA
 Útsogventill Lindab KU-160 með smíðuðu jöfnunarboxi 130mm á hæð og 180x180 á breidd. Ventill er hvítur. 100-200m³/t, 35dBA
- U 2 Ristar 300x200 með fóstum blöðum og ramma, settar í vegg með blökkramma 300m³/t, 20dBA
- U 3 Ristar 300x200 með fóstum blöðum og smíðuð boxi sem tengist við 200mm stút 300m³/t, 20dBA
- U 4 Útsogsrist með fóstum blöðum 1000x600. Hvíta
- U 5 Útsogventill Lindab KU-160 "pástik" VPS sem passar á 200mm blökkör 200m³/t, 3dBA
- U 6 Útsogsrist með fóstum blöðum 1000x300, hvít passar á 200mm blökkör 200m³/t, 3dBA
- U 7 Útsogventill Lindab KU 125 150m³/t, 30dBA
- U 8 Útsogsrist Lindab 200x100 C20 150m³/t, 30dBA

- ⊗ ÞVERSNID Í INNBLÁSTURSSTOKK
- ⊙ ÞVERSNID Í ÚTSOGSSTOKK
- AA (xxx) INNBLÁSTUR AA:NR (xxx), LOFTMAGN m³/t
- AA (xxx) ÚTSOG AA:NR (xxx), LOFTMAGN m³/t
- ST = STILLILOKA
- EVL = BRUNALOKA

LOFTRÆSIKERFI

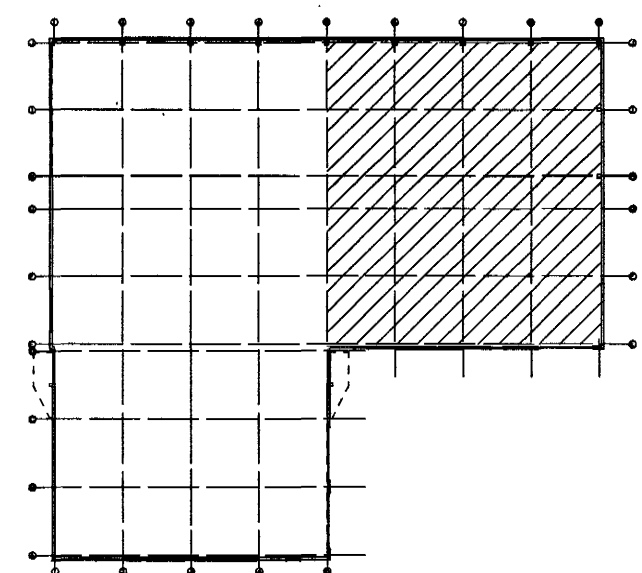

Saukadalur - Þéttum Þjórum
EYRARTRÖÐ 2 A, HAFNARFJÖRÐUR

LOFTRÆSIKERFI		Breyting: A 28.06.01 TEXTI	
GRUNNMYND 1. HÆÐ		Kl: 180550-4889	
V S B VERKFRÆÐISTOFA		Hannað: SAS	
B/ELIARHAUNI 20 • 220 HAFNARFJÖRÐUR		Mkv: 1:50	
Sími 565-1340 • FAX 565-1341		Telknað: XX	
Netfang: vsb@vsb.is, kt/10795-2898		Yfirfarð:	
Dags: 27.04.01		Nr: 99768-L02A	