


Byggingafultrúi Hafnarfjörður
 Afgreitt þann
 17 JULI 2001
 VG

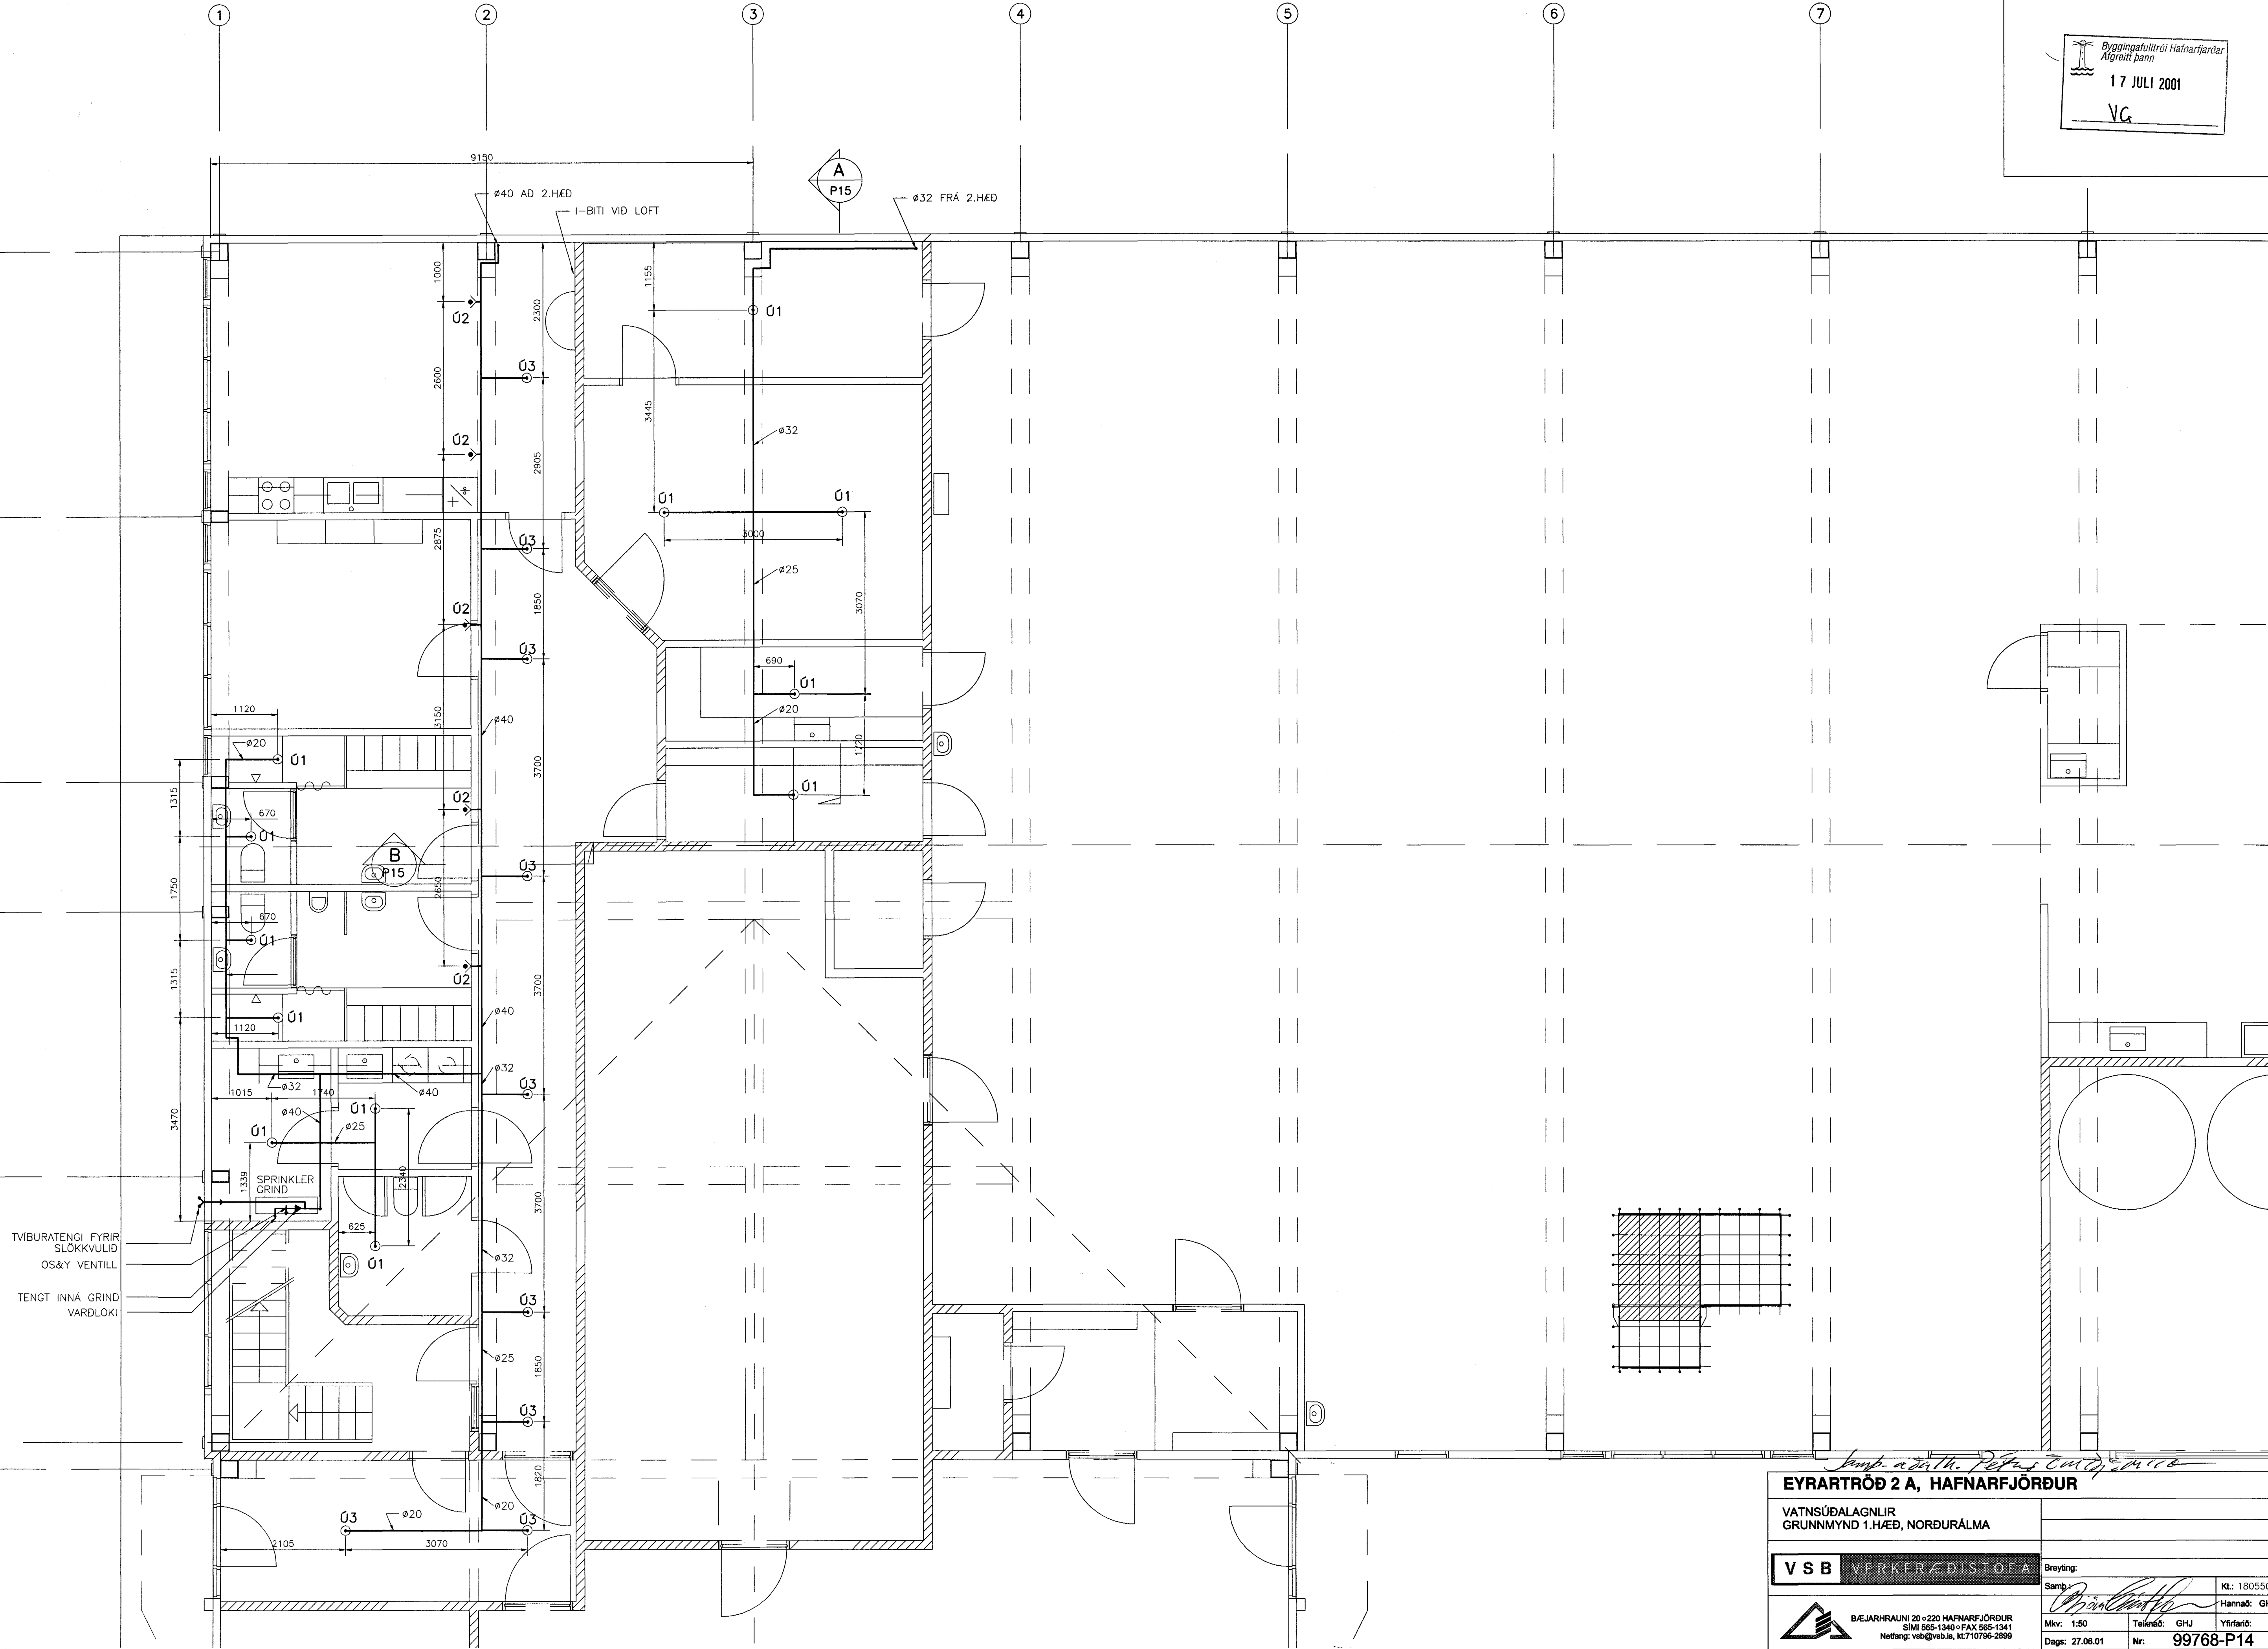

EYRARTRÖÐ 2 A, HAFNARFJÖRÐUR

VATNSÚDALAGNLIÐ
 GRUNNMÝND 1.HÆÐ, NORÐURÁLMA

VSB VERKFRÆÐISTOFA Breyting:

Samþ. *Pétur Guðjónsson* Kl.: 180550-4889
 Hannað: GHJ

BEJARHRAUNI 20 • 220 HAFNARFJÖRÐUR
 Sími 565-1340 • FAX 565-1341
 Netfang: vsb@vsb.is, kt:710796-2899

Mkv: 1:50
 Dags: 27.06.01

Telnað: GHJ
 Nr: 99768-P14