VEGGMYND TENGIKLEFI

1:20

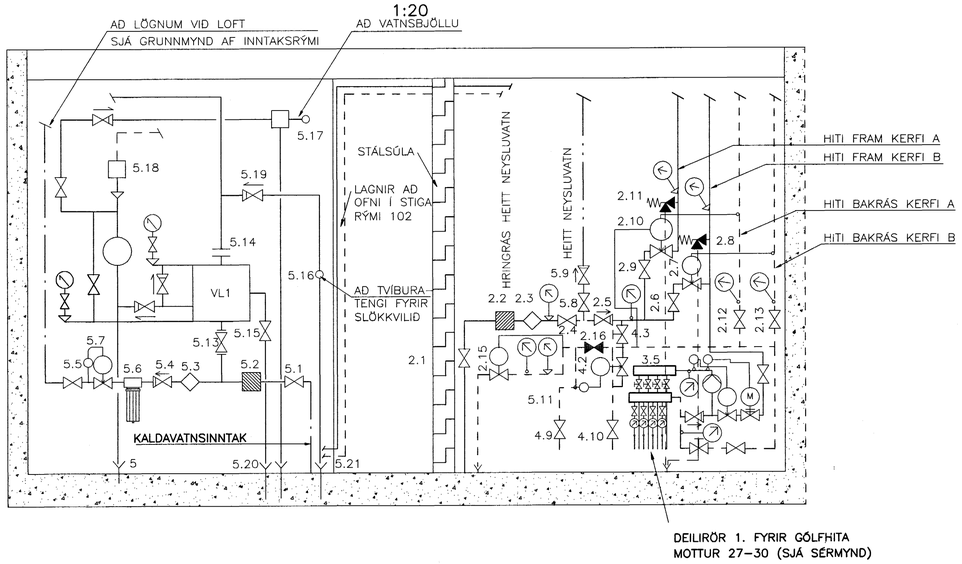

DEILIRÖR FYRIR GÓLFHITA KERFI 1. MOTTUR 27-30

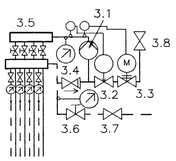

DEILIRÖR FYRIR GÓLFHITA KERFI 2. MOTTUR 19-26

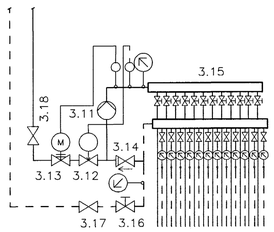

DEILIRÖR FYRIR GÓLFHITA KERFI 3. MOTTUR 1-18

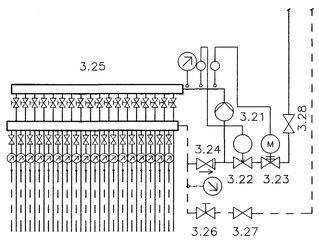

DEILIKISTA FYRIR SNJÓBRÆÐSLU 7. MOTTUR

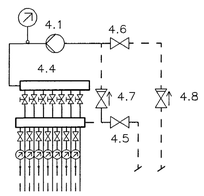

TÆKJALISTI

KERFI 1 = LOFTRÆSING
KERFI 2 = HITAKERFI
KERFI 3 = GÓLFHITAKERFI
KERFI 4 = SNJÓBRÆÐSLUKERFI
KERFI 5 = NEYSLUVATNSKERFI

2.1 INNTAKSSTOPLOKI HITAVEITU
2.2 SÍA HITAVEITA
2.3 VATNSMÆLIR HITAVEITA
2.4 STOPPLOKI HITAVETA
2.5 EINSTREYMISLOKI Ø32
2.6 STOPPLOKI Ø15
2.7 ÞRÝSTIJAFNARI Ø15 KVS. 2.5
2.8 ÖRYGGISLOKI Ø20 6BAR 700 KG/H
2.9 STOPPLOKI Ø32
2.10 ÞRÝSTIJAFNARI Ø25 KVS.
2.11 ÖRYGGISLOKI Ø20 6BAR 700 KG/H
2.12 STOPPLOKI Ø32
2.13 STOPPLOKI Ø15
2.14 STOPPLOKI Ø32
2.15 SLAUFULOKI Ø25
2.16 STOPPLOKI Ø32 LOKAÐUR

3.1 DÆLA 0,3 L/S 3MVS.
3.2 SJÁLFVIRKUR STJÓRNLOKI MEÐ HITANEMA
-- STILLISVIÐ 25-65°c KVS= 1,25 RAFVIRKUR EÐA ÁN HJÁLPAORKU
3.3 SEGULLOKI FYRIR OFHITAÖRYGGI STÆRÐ 15MM NC (STRAUMLAUS-
-- NC(LOKAÐUR) TENGDUR HITAROFA MEÐ STILLISVIÐI MAX 70°c
3.4 EINSTEFNULOKI Ø20
3.5 DEILIRÖR Ø25 FYRIR GÓLFHITA MEÐ STÚTUM FYRIR 4 SLAUFUR MEÐ HITASTÝRILOKUM
-- Á BAKRÁS FYRIR HERBERGISSKYNJUN ÁSAMT STILLILOKUM OG HITAMÆLUM
3.6 STILLILOKI Ø20
3.7 STOPPLOKI Ø20
3.8 STOPPLOKI Ø20
3.9 HITANEMI FYRIR BÖÐ OG BÚNINGSAÐSTÖÐU
3.10 HITANEMI FYRIR GEYMSLUR

3.11 DÆLA 0,3 L/S 3MVS.
3.12 SJÁLFVIRKUR STJÓRNLOKI MEÐ HITANEMA
-- STILLISVIÐ 25-65°c KVS= 1,25 RAFVIRKUR EÐA ÁN HJÁLPAORKU
3.13 SEGULLOKI FYRIR OFHITAÖRYGGI STÆRÐ 25MM NC (STRAUMLAUS-
-- NC(LOKAÐUR) TENGDUR HITAROFA MEÐ STILLISVIÐI MAX 70°c
3.14 EINSTEFNULOKI Ø32
3.15 DEILIRÖR Ø32 FYRIR GÓLFHITA MEÐ STÚTUM FYRIR 12 SLAUFUR MEÐ HITASTÝRILOKUM
-- Á BAKRÁS FYRIR HERBERGISSKYNJUN ÁSAMT STILLILOKUM OG HITAMÆLUM
3.16 STILLILOKI Ø25
3.17 STOPPLOKI Ø25
3.18 STOPPLOKI Ø25
3.19 HITANEMI FYRIR VÖRUMÓTTÖKU BÍLGEYMSLU

3.21 DÆLA 0,3 L/S 3MVS.
3.22 SJÁLFVIRKUR STJÓRNLOKI MEÐ HITANEMA
-- STILLISVIÐ 25-65°c KVS= 1,25 RAFVIRKUR EÐA ÁN HJÁLPAORKU
3.23 SEGULLOKI FYRIR OFHITAÖRYGGI STÆRÐ 25MM NC (STRAUMLAUS-
-- NC(LOKAÐUR) TENGDUR HITAROFA MEÐ STILLISVIÐI MAX 70°c
3.24 EINSTEFNULOKI Ø32
3.25 DEILIRÖR Ø32 FYRIR GÓLFHITA MEÐ STÚTUM FYRIR 18 SLAUFUR MEÐ HITASTÝRILOKUM
-- Á BAKRÁS FYRIR HERBERGISSKYNJUN ÁSAMT STILLILOKUM OG HITAMÆLUM
3.26 STILLILOKI Ø32
3.27 STOPPLOKI Ø32
3.28 STOPPLOKI Ø32
3.29 HITANEMI FYRIR STEYPUAÐSTÖÐU UMBÚÐA MOTTUR 1. og 2.
3.30 HITANEMI FYRIR UMBÚÐALAGER MOTTUR 17. og 18.
3.31 HITANEMI FYRIR VINNSLUSAL MOTTUR 3.- 18.

4.1 DÆLA 0,2 L/S 5MVS.
4.2 HITASTÝRÐUR LOKI DANFOSS RAVV-RAV (10-38) Ø10
4.3 STILLILOKI Ø15
4.4 DEILIKISTA FYRIR SNJÓBRÆÐSLULAGNIR MEÐ 7 STÚTUM Ø32
-- STILLILOKUM Ø20, STOPPLOKUM Ø20 og HITAMÆLUM
4.5 STOPPLOKI Ø32
4.6 STOPPLOKI Ø32
4.7 EINSTEFNULOKI Ø32
4.8 EINSTEFNULOKI Ø32
4.9 STOPPLOKI Ø32
4.10 STOPPLOKI Ø32
4.11 EINSTEFNULOKI Ø32

5.1 STOPPLOKI Ø50
5.2 SÍA Ø50
5.3 VATNSMÆLIR
5.4 EINSTEFNULOKI Ø50
5.5 STOPPLOKI Ø50
5.6 FÍNSÍA MEÐ FILTER Ø50
5.7 ÞRÝSTIMÍNKARI
5.8 STOPPLOKI Ø40 (HEITT NEYSLUVATN)
5.9 EINSTEFNULOKI Ø40
5.10 LOKI FYRIR HRINGRÁS HEITT NEYSLUVATN STAÐSETTUR
– Í RÆSTIHERBERGI Í SUÐURÁLMU
5.11 STOPPLOKI Ø20 Í RÆSTIHERBERGI Í SUÐURÁLMU
5.12 EINSTEFNULOKI Ø20 Í RÆSTIHERBERGI Í SUÐURÁLMU
5.13 OS&Y LOKI
5.14 VARÐLOKI FYRIR BLAUTKERFI
5.15 PRUFULOKI, FYRIR PRÓFUN Á ÞRÝSTING YFIR VARÐLOKA
5.16 TVÍBURATENGI FYRIR SLÖKKVILIÐ
5.17 VATNSBJALLA
5.18 VAKTROFI , ÞRÝSTIROFI
5.19 ÖRYGGISLOKI
5.20 SJÁLFVIRK TÆMIMG
5.21 SJÁLFVIRK TÆMING

SKÝRINGAR :

HL = HANDLAUG
RV = RÆSTIVASKUR
SV = SKÓLVASKUR
SS = SKÓLSKÁL
SB = STURTA
VS = SALERNI
BS = BRUNASLANGA
ÞV = ÞVOTTAVÉL
BL = BLÖNDUNARTÆKI
GNG = GÓLFNIÐURFALL MEÐ GEGNUMSTREYMI
NF = NIÐURFALL
ÚK = ÚTIKRANI

BAKRÁS HITAVEITU
FRAMRÁS HITAVEITU
HEITT NEYSLUVATN
KALT NEYSLUVATN
HRINGRÁS
FRÁRENNSLI
FRÁRENNSLI Í PLÖTU 40-75MM

= ÞRÝSTIMÆLIR
= HITAMÆLIR
= STOPPLOKI
= EINSTEFNULOKI
= ÖRYGGISLOKI

NEYSLUVATNSLAGNIR VERKLÝSING

NEYSLUVATNSLAGNIR ERU ÚR STÁLI RYÐFRÍAR PÍPUR GERÐAR FYRIR ÞRÝSTITENGI VOTTAÐAR AF RANSÓKNARSTOFNUN BYGGINGARIÐNAÐARINS SKV. DIN NO.1.4401 (BS 316 S16)
ALLAR LAGNIR SKULU ÞRÝSTIPRÓFAÐAR MEÐ 10 BARA ÞRÝSTINGI SEM SKAL STANDA Í 24 TÍMA. FARA SKAL Í EINU OG ÖLLU EFTIR FYRIRMÆLUM FRAMLEIÐANDA LAGNA UM MEÐHÖNLUN OG UPPSETNINGU.
PÍPUR SKAL EINANGRA MEÐ EINANGRUNARH SKV. VERKLÝSINGU

HITALAGNIR VERKLÝSING

ALLAR LAGNIR ÚR STÁLI ERU SKV. DIN 2440 st.33-2 SKV. DIN 17100
ALLAR LAGNIR SKULU ÞRÝSTIPRÓFAÐAR MEÐ 6 BARA ÞRÝSTINGI SEM SKAL STANDA Í 24 TÍMA.

EINANGRA SKAL LAGNIR MEÐ STEIN – EÐA GLERULLAHÓLKUM SKV. VERKL.

ALLAR GÓLFHITALAGNIR ERU PEX-LAGNIR MEÐ SÚREFNISHIMNU GERÐ FYRIR 60°C, 6BAR Í 50 ÁR.
GÓLFHITALAGNIR SKULU PRÓFAÐAR SKV. LEIÐBEININGUM UM PRÓFANIR FYRIR RÖR Í RÖR KERFI "NÁMSKEIÐ UM RÖR Í RÖR LAGNAKERFI" FRÁ MENNTAFÉLAGI BYGGINGARIÐNAÐARINS.

ÞEGAR BÚNAÐUR HEFUR VERIÐ VALINN MUN VERKTAKI FÁ Í HENDUR STILLITÖLUR TIL AÐ STILLA RENNSLI Í KERFINU.

STILLA SKAL ÖLL TÆKI OG GÓLFHITALAGNIR ÞANNIG AÐ ÞAU VINNI RÉTT OG RÉTT STREYMI SÉ Í ÖLLUM MOTTUM. VERKTAKI SKAL SKILA STILLISKÝRSLU MEÐ NIÐURSTÖÐUM STILLINGA,

Byggingafulltrúi Hafnarfjarðar
Afgreitt þann
17 JÚLÍ 2001
VG

Samþ. aðalh. Pétur Ein Bjarnason

EYRARTRÖÐ 2 A , HAFNARFJÖRÐUR

HITA-OG NEYSLUVATNSLAGNIR
SÉRMYNDIR TENGIGRIND - DEILIRÖR

VSB VERKFRÆÐISTOFA
BÆJARHRAUNI 20 ○ 220 HAFNARFJÖRÐUR
SÍMI 565-1340 ○ FAX 565-1341
Netfang: vsb@vsb.is, kt.710796-2899

Breyting: A=27.06.01 SPRINKLERGRIND	
Samþ.: Björn Gústafsson	Kt.: 180550-4889
	Hannað: EB
Mkv: 1:20 / TEIKNAÐ: EB	Yfirfarið:
Dags: 05.05.00 / Nr: 99768-P010A	