


MÆLAGRIND HITAVEITU

HITALAGNIR SKÝRINGAR

Hitalagnir skulu vera úr svörtum stálpípum með skrúfuðum tengistykkjum DIN 2440.  
 Greinar að einstökum öfnum skulu vera 10 mm nema annað sé tilgreint á teikningum.  
 Fjarlægð á milli festinga  
 Notarnáð Fjarlægð  
 15-32 mm 2,5 m  
 40-50 mm 3,0 m  
 Elnangra skal lagnir með 20mm Climaflex háikum.  
 Á alla öfna komi sjálfvirkir öfnakar, stillitæ og loftkröfur.  
 Lagnir skal brýstiprófa við 6 bær, og skal brýstingur standa umk. 8 tíma án þess að falla.

RÚMMYND HITALAGNA 1:50

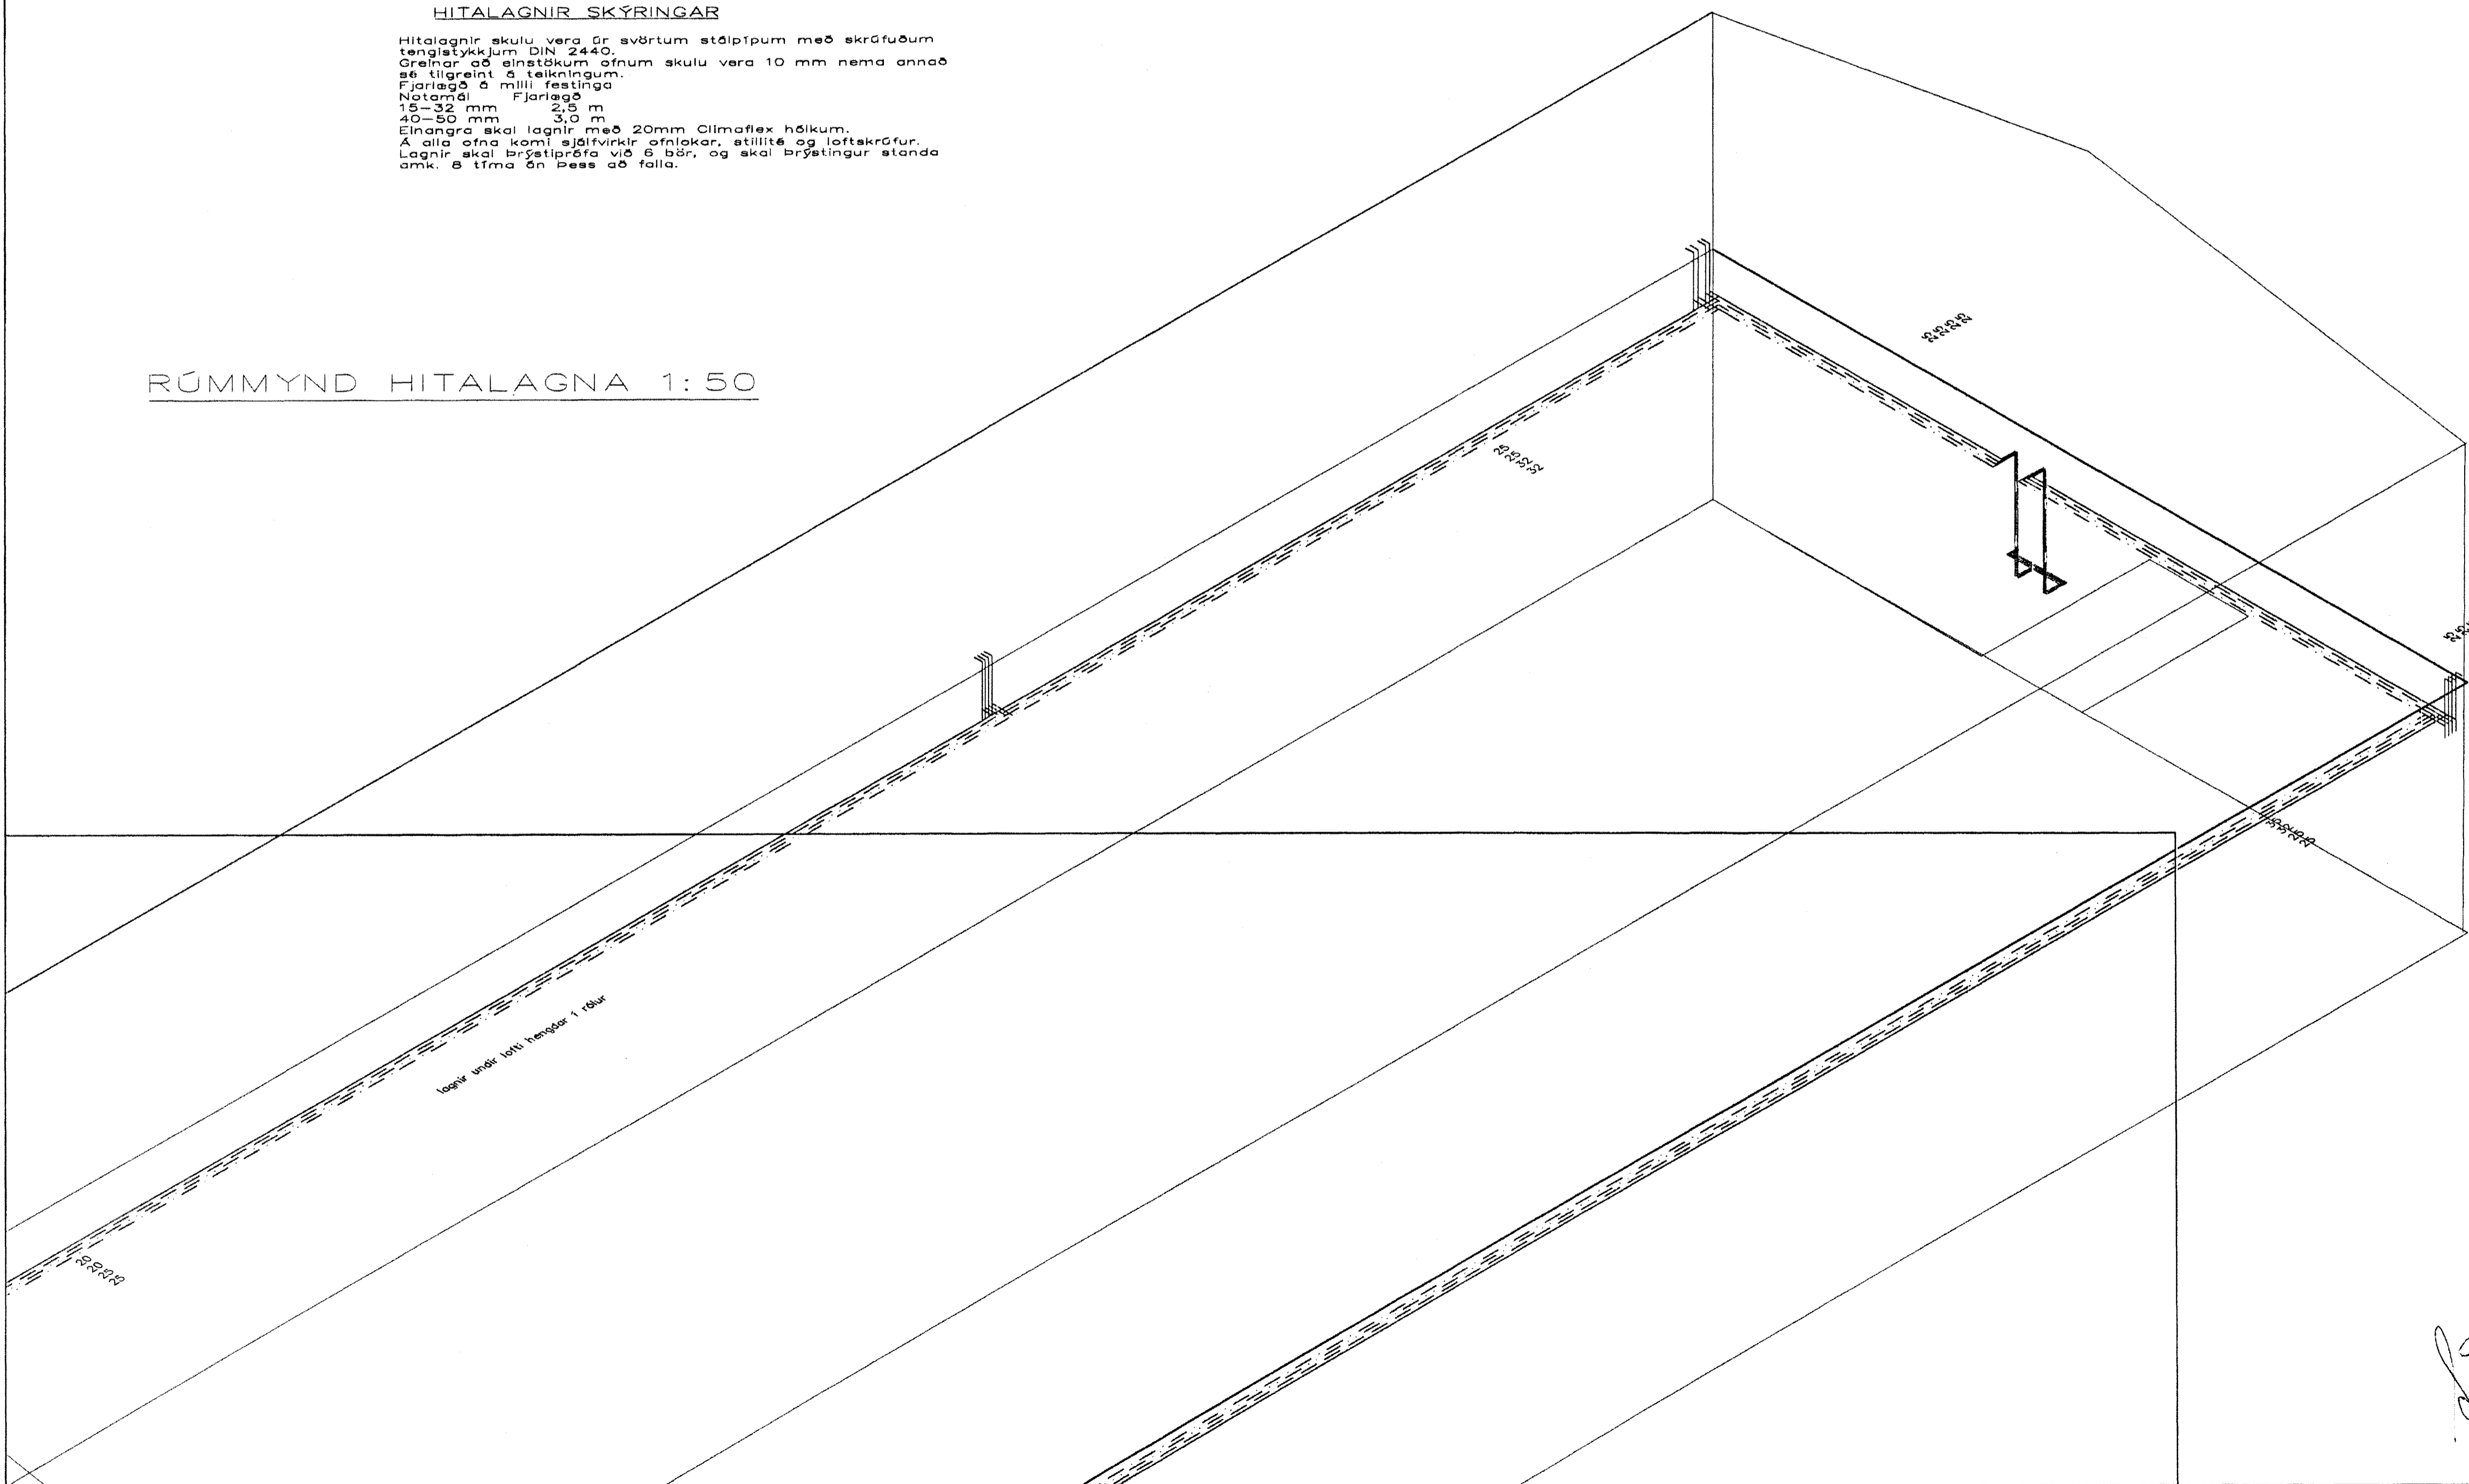

Byggingafultrúi Hafnarfjarðar  
 Afgreitt þann  
 16 JULI 2001  
 VG

BR.	DAGS.	EDLI BREITINGA	SIGN.
Hvaleyrarbraut 27 HAFNARFIRÐI RÚMMYND HITALAGNA			
MKV 1:50			
DAGS. júlí 2001			
VERK NR. 2056			
TEIKN. NR. 2-03			
HANNAÐ SIG. ÞORLEIFSS.KT241148-3009			
TEIKNAD G.H.			
YFIRFARIÐ <i>[Signature]</i>			
TÆKNIBJÓNUSTA SIGURÐAR ÞORLEIFSSONAR ehf			
STRANDGÖTU 11-220 HAFNARFIRÐI-SÍMI 555-4255			