



GRUNNMYND 1:100

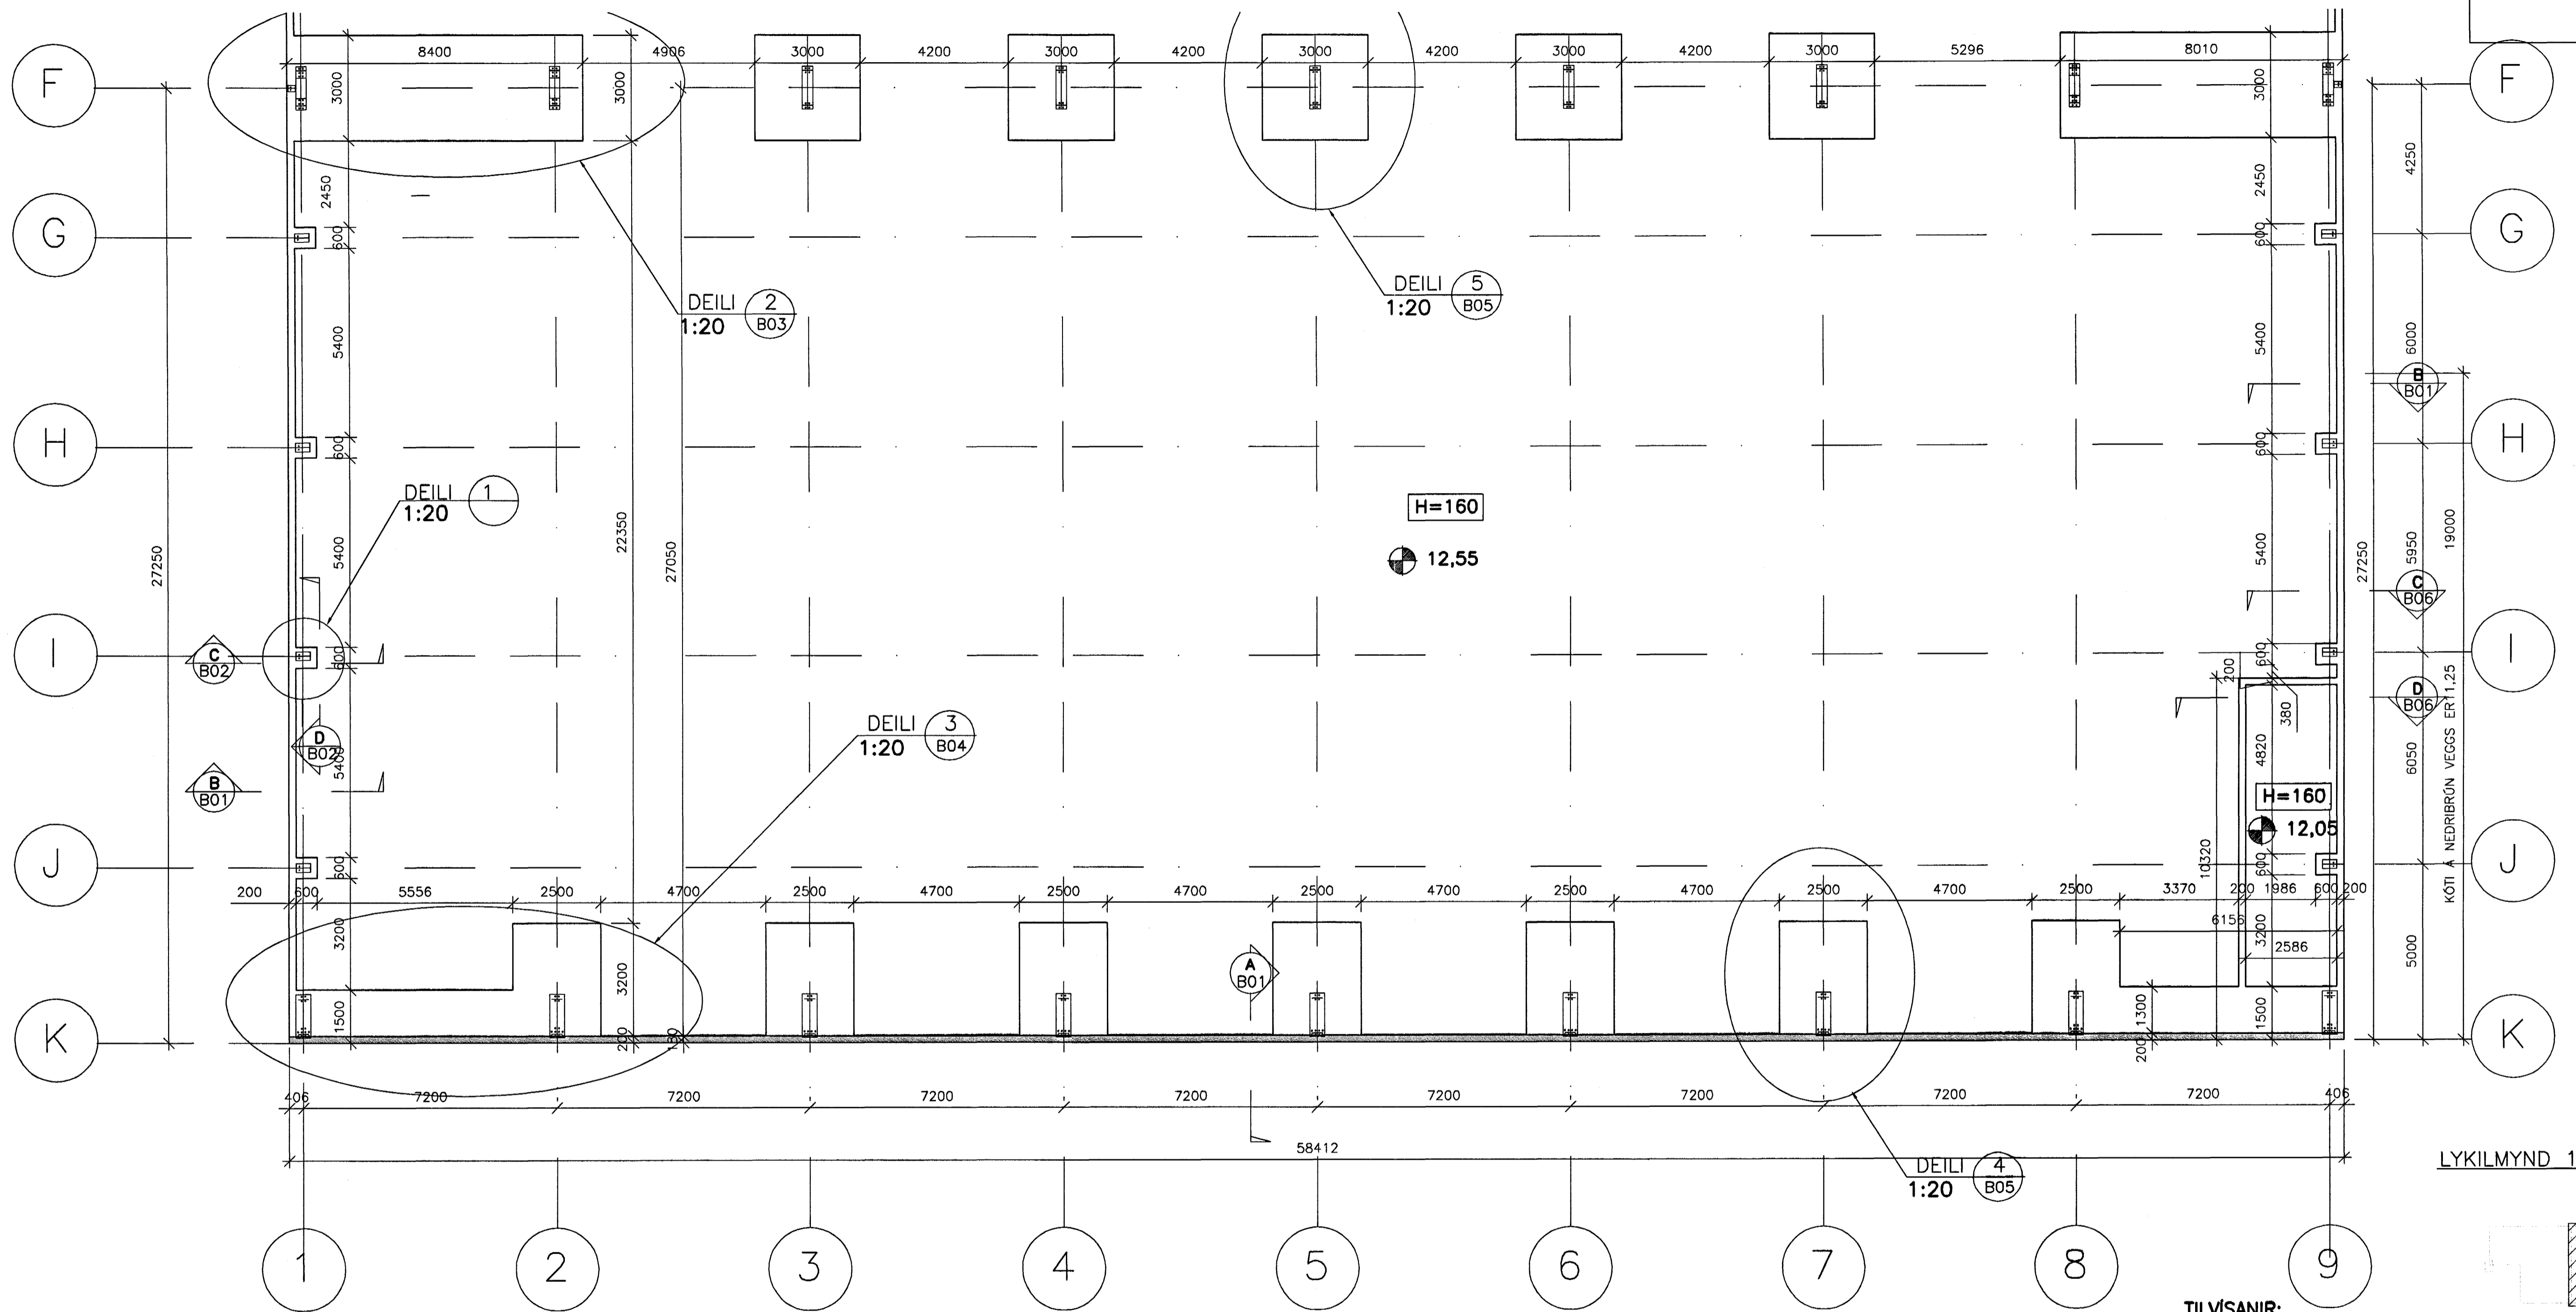

LYKILMYND 1.ÁFANGI

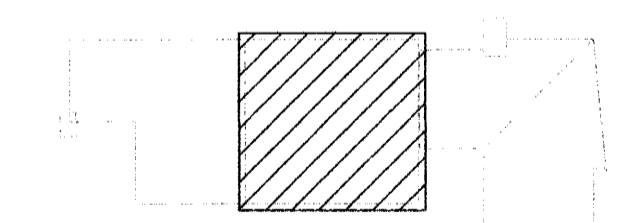


DEILI 1:20 B01/B02

SNID C 1:20 B01/B02

SNID D 1:20 B01/B02

LYKILMYND 1:500

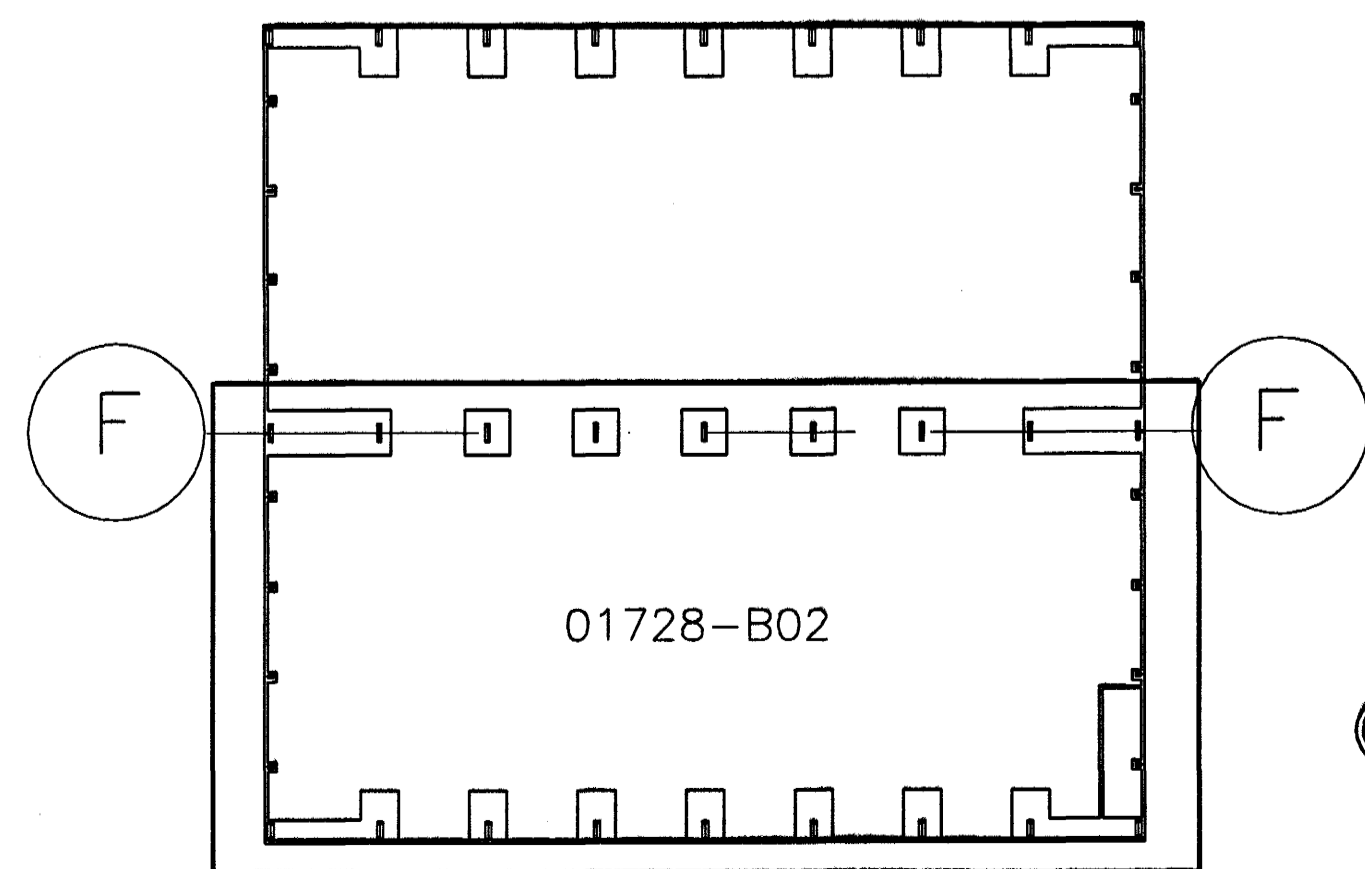

TILVÍSANIR:

ALMENNAR SKÝRINGAR SJÁ BL. NR. 01728-B00

BROTÞOLSFLOKKUR STEYPU Í UNDIRSTÖÐUR C25
BROTÞOLSFLOKKUR STEYPU Í BOTNPLÖTU C35

B	A	ÖTG.	DAGS.	BREYTING:	HANNAÐ	SAMP.
MÓHELLA 1 HAFNARFIRDI		BURÐARVIRKI UNDIRSTÖÐUR GRUNNMYND-SUDURHLUTI				
VSB VERKFRÆDISTOFA		ÁRITUN LÖGGLITS HÖNNUÐAR				
BEIÐARVANGUR 20 - 220 HAFNARFJÖRÐUR Hafnarstr. www.vsb.is - Netfang: veb@vsb.is Sími 585-8600 - Fax 585-8610 - Kt. 710796-2899		Björn Guðafsson, KT 180550-4889 Hannað: BG/H.J. Takknað: H.J. Mál: 1:100 OG 1:20 Yfirfarir: Daga: 16.07.2001 Nr: 01728-B02				

3. ÚTBOD

