



DEILI 2
1:20 B01
B02

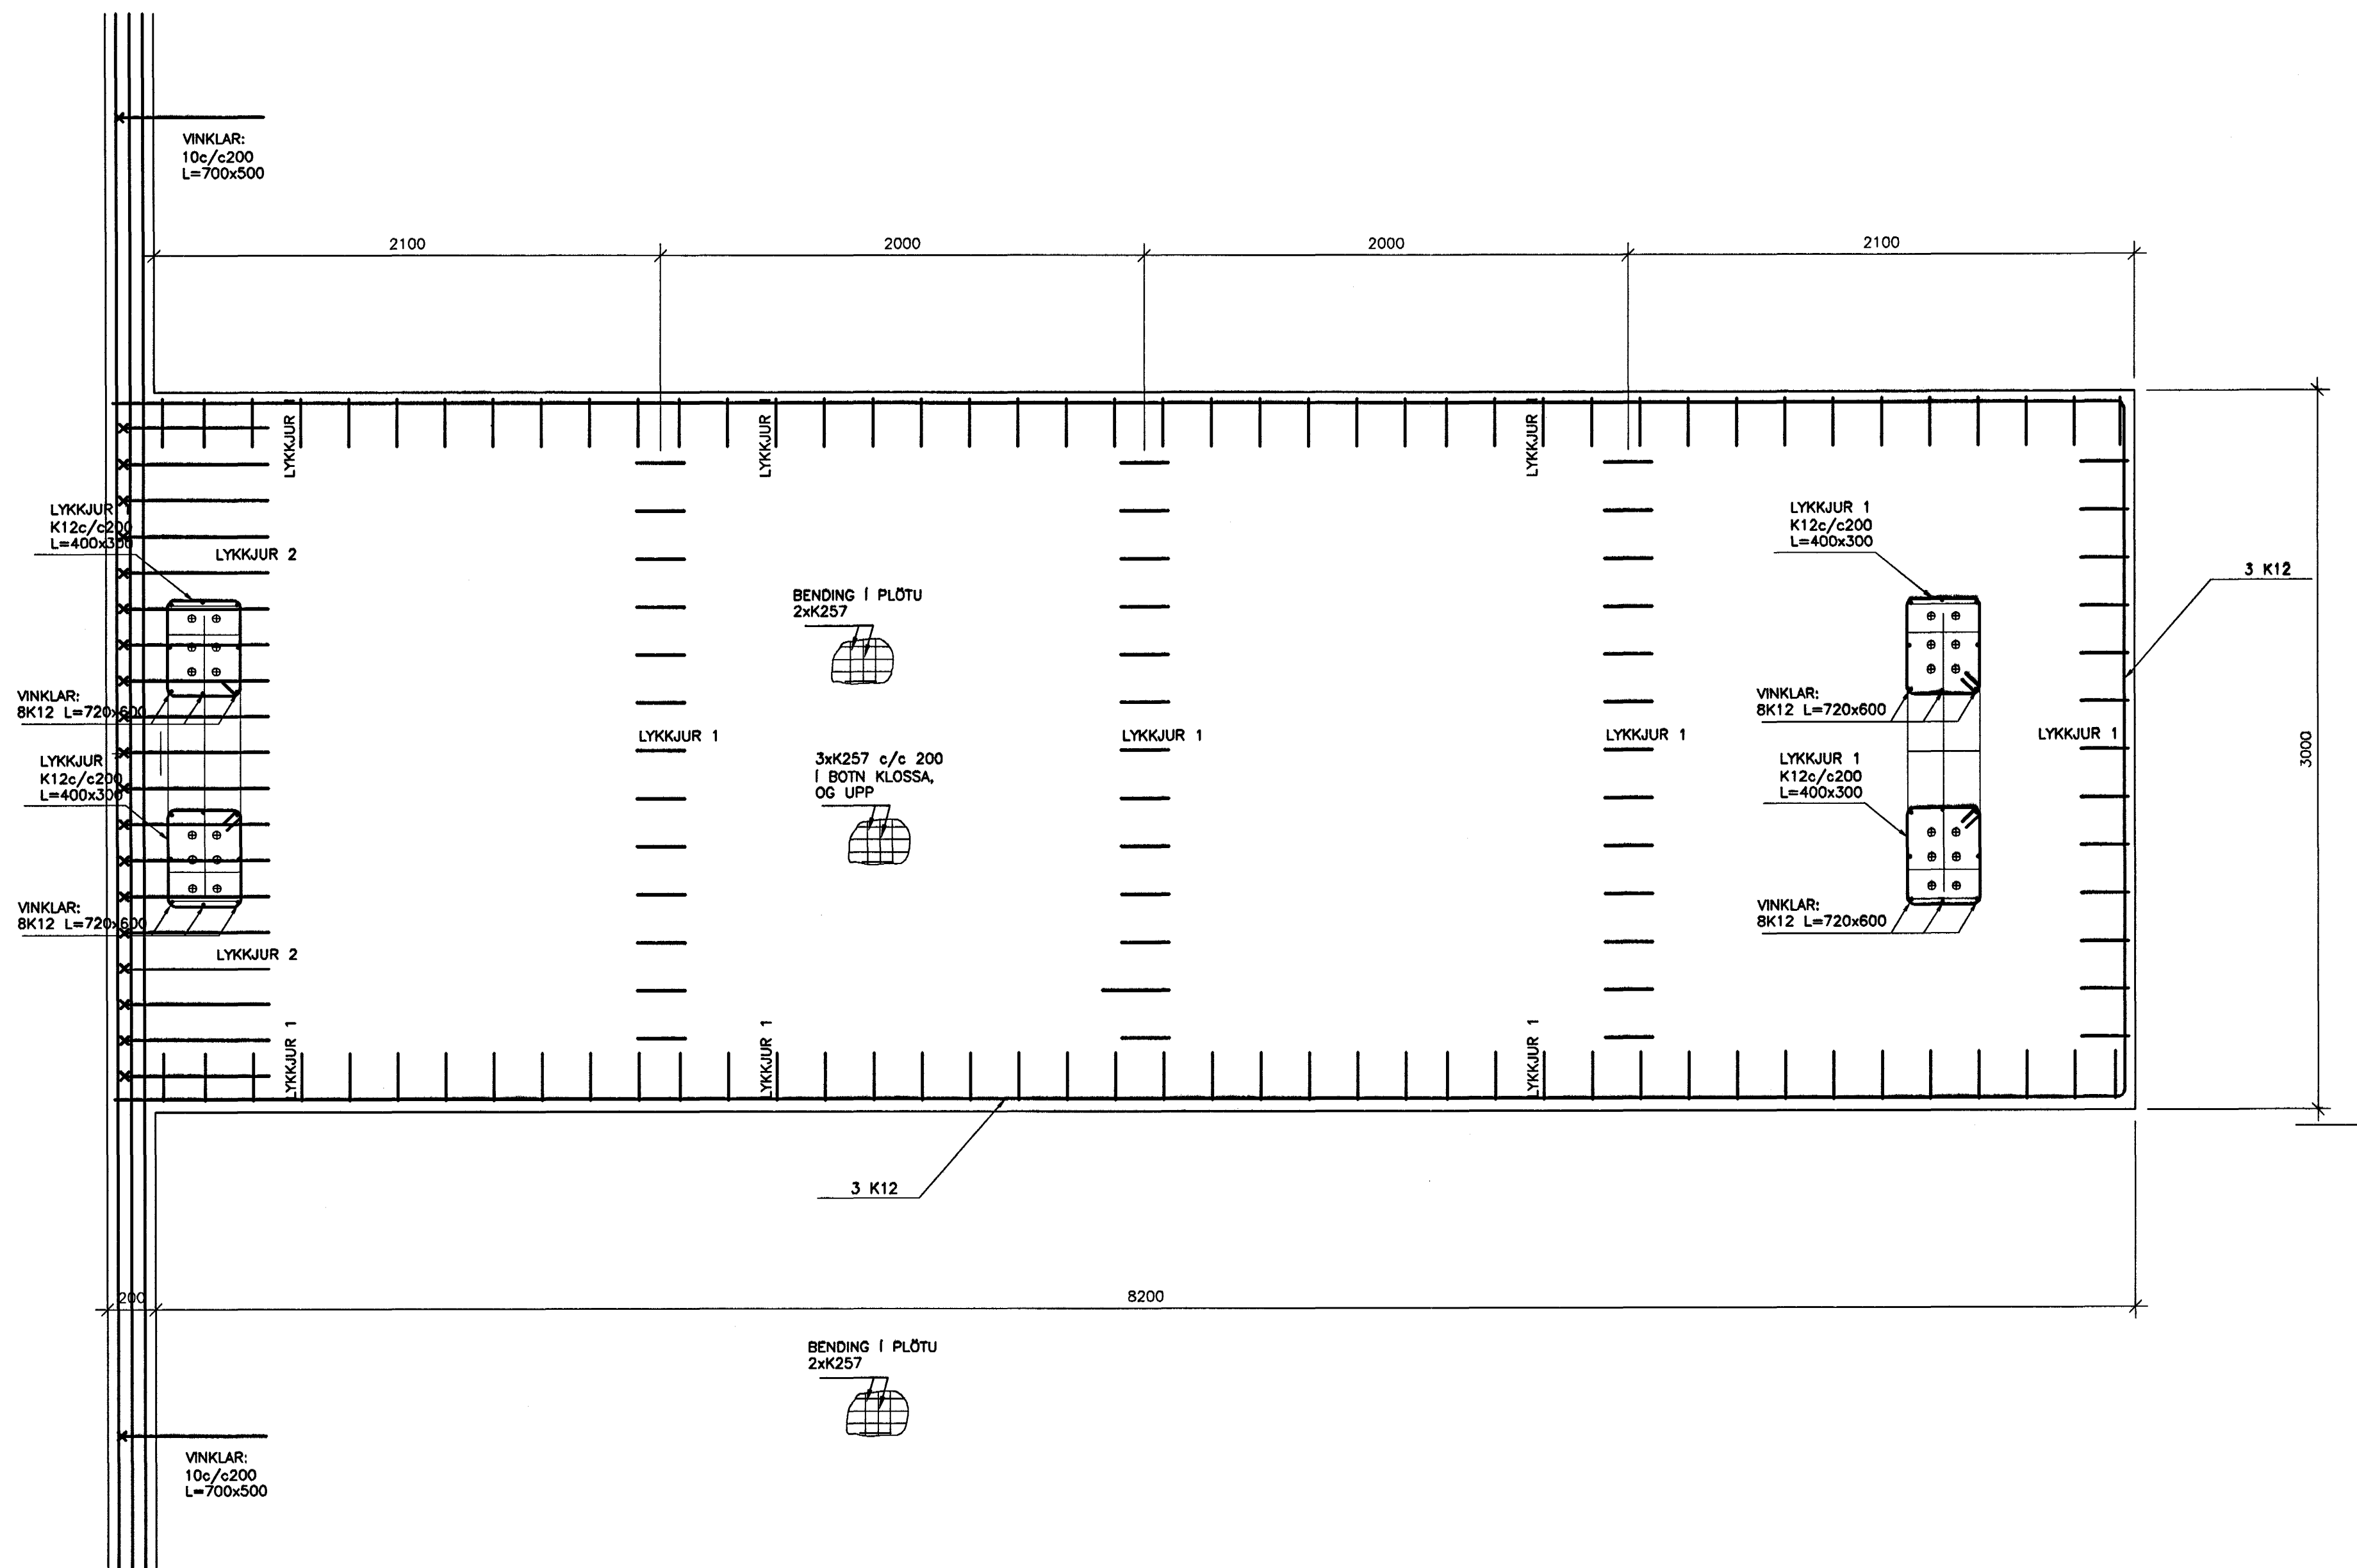


2.1
B03

SNID 2.1
1:20 B03

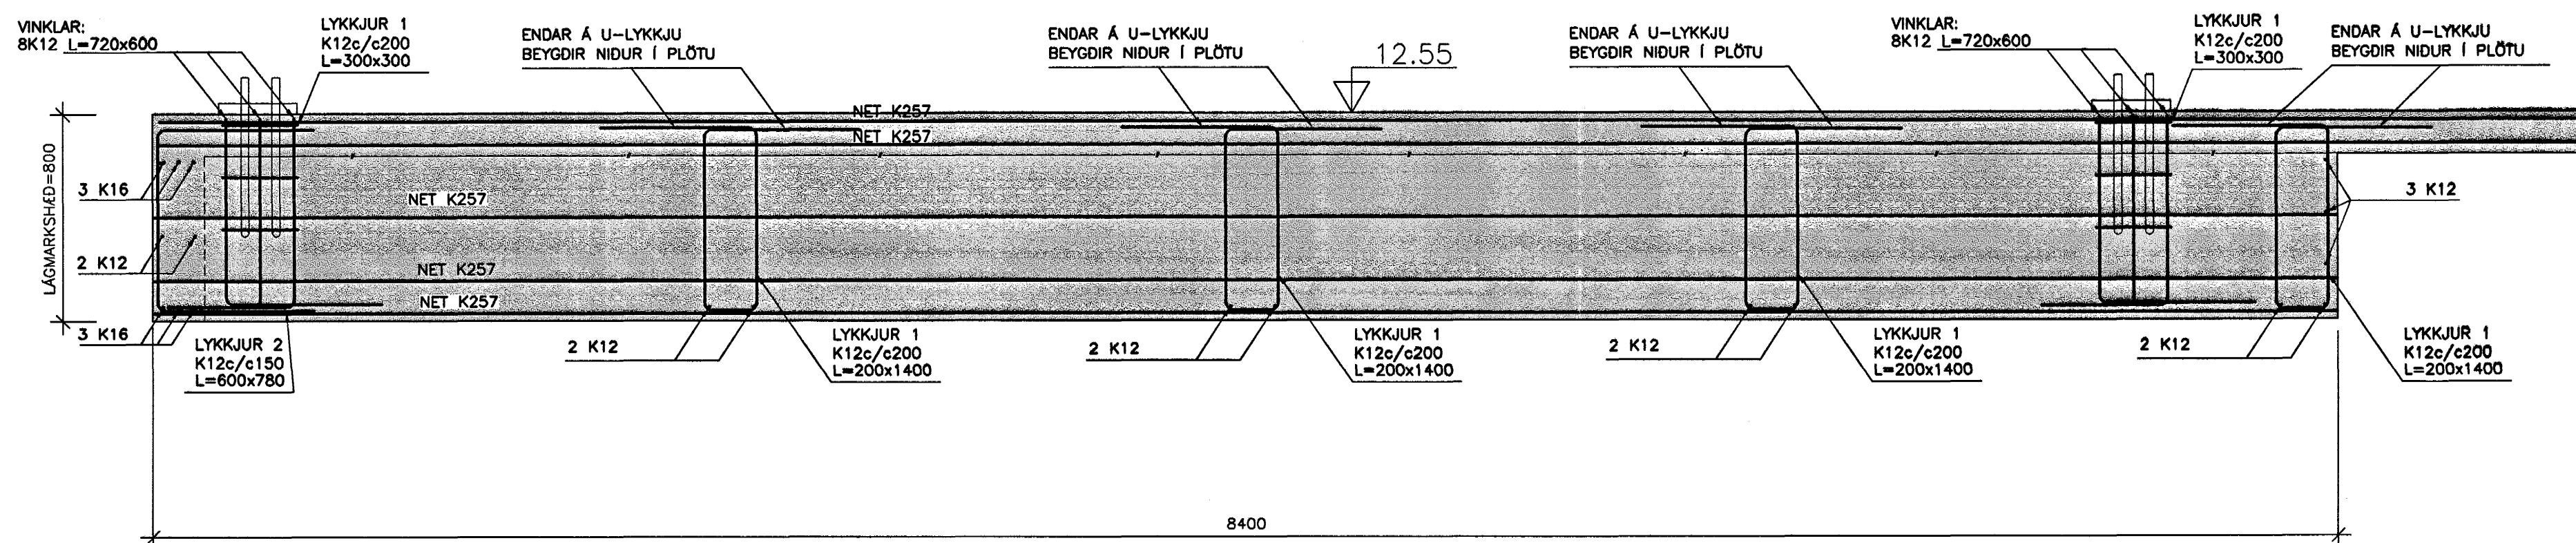


SKÝRINGAR

- LYKKJUR 1: ULYKKJUR K12 c/c 200 L=1400x200
- LYKKJUR 2: ULYKKJUR K12 c/c 150 L=600x780
- ENDAR Á LYKKJUM 1 BEYGJAST Í PLÖTU.

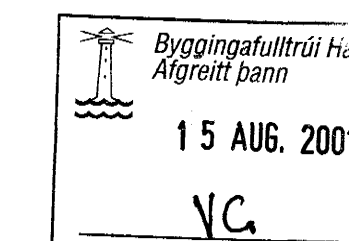

LYKILMYND 1.ÁFANGI

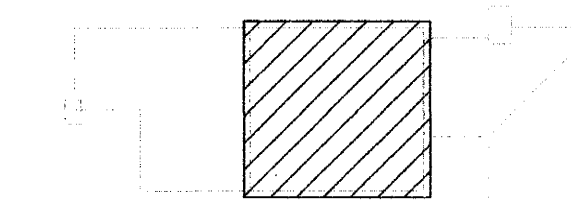

TILVÍSANIR:

ALMENNAR SKÝRINGAR SJÁ BL. NR. 01728-B00

BROTÞOLSFLOKKUR STEYPU Í UNDIRSTÖÐUR C25

BROTÞOLSFLOKKUR STEYPU Í BOTNPLÖTU C35

B	OTG.	DAGS.	BREYTING:	HANNAÐ	SAMP.
A					

3. ÚTBOD



MÓHELLA 1 HAFNARFIRDI		BURÐARVIRKI UNDIRSTÖÐUR-DEILI 2 DEILIMYNDIR OG SNID	
VSB VERKFRÆÐISTOFA		ARITUN LÖGGILTS HÖNNUÐAR	
BEIÐHAFNAN 20 - 220 HAFNARFJÖRDUR Hafnarfjörður - Netfang: vsb@vsb.is Sími 565-8600 - Fax 565-8610 - KÍ.710796-2899		Björn Gestofsson Kt. 180550-4889	
Hannað: BG/H.J	Teknað: HJ	Mdi: 1:20	Yfirfarir:
Daga: 16.07.2001	Nr: 01728-B03		