




GRUNNMYND 1:200

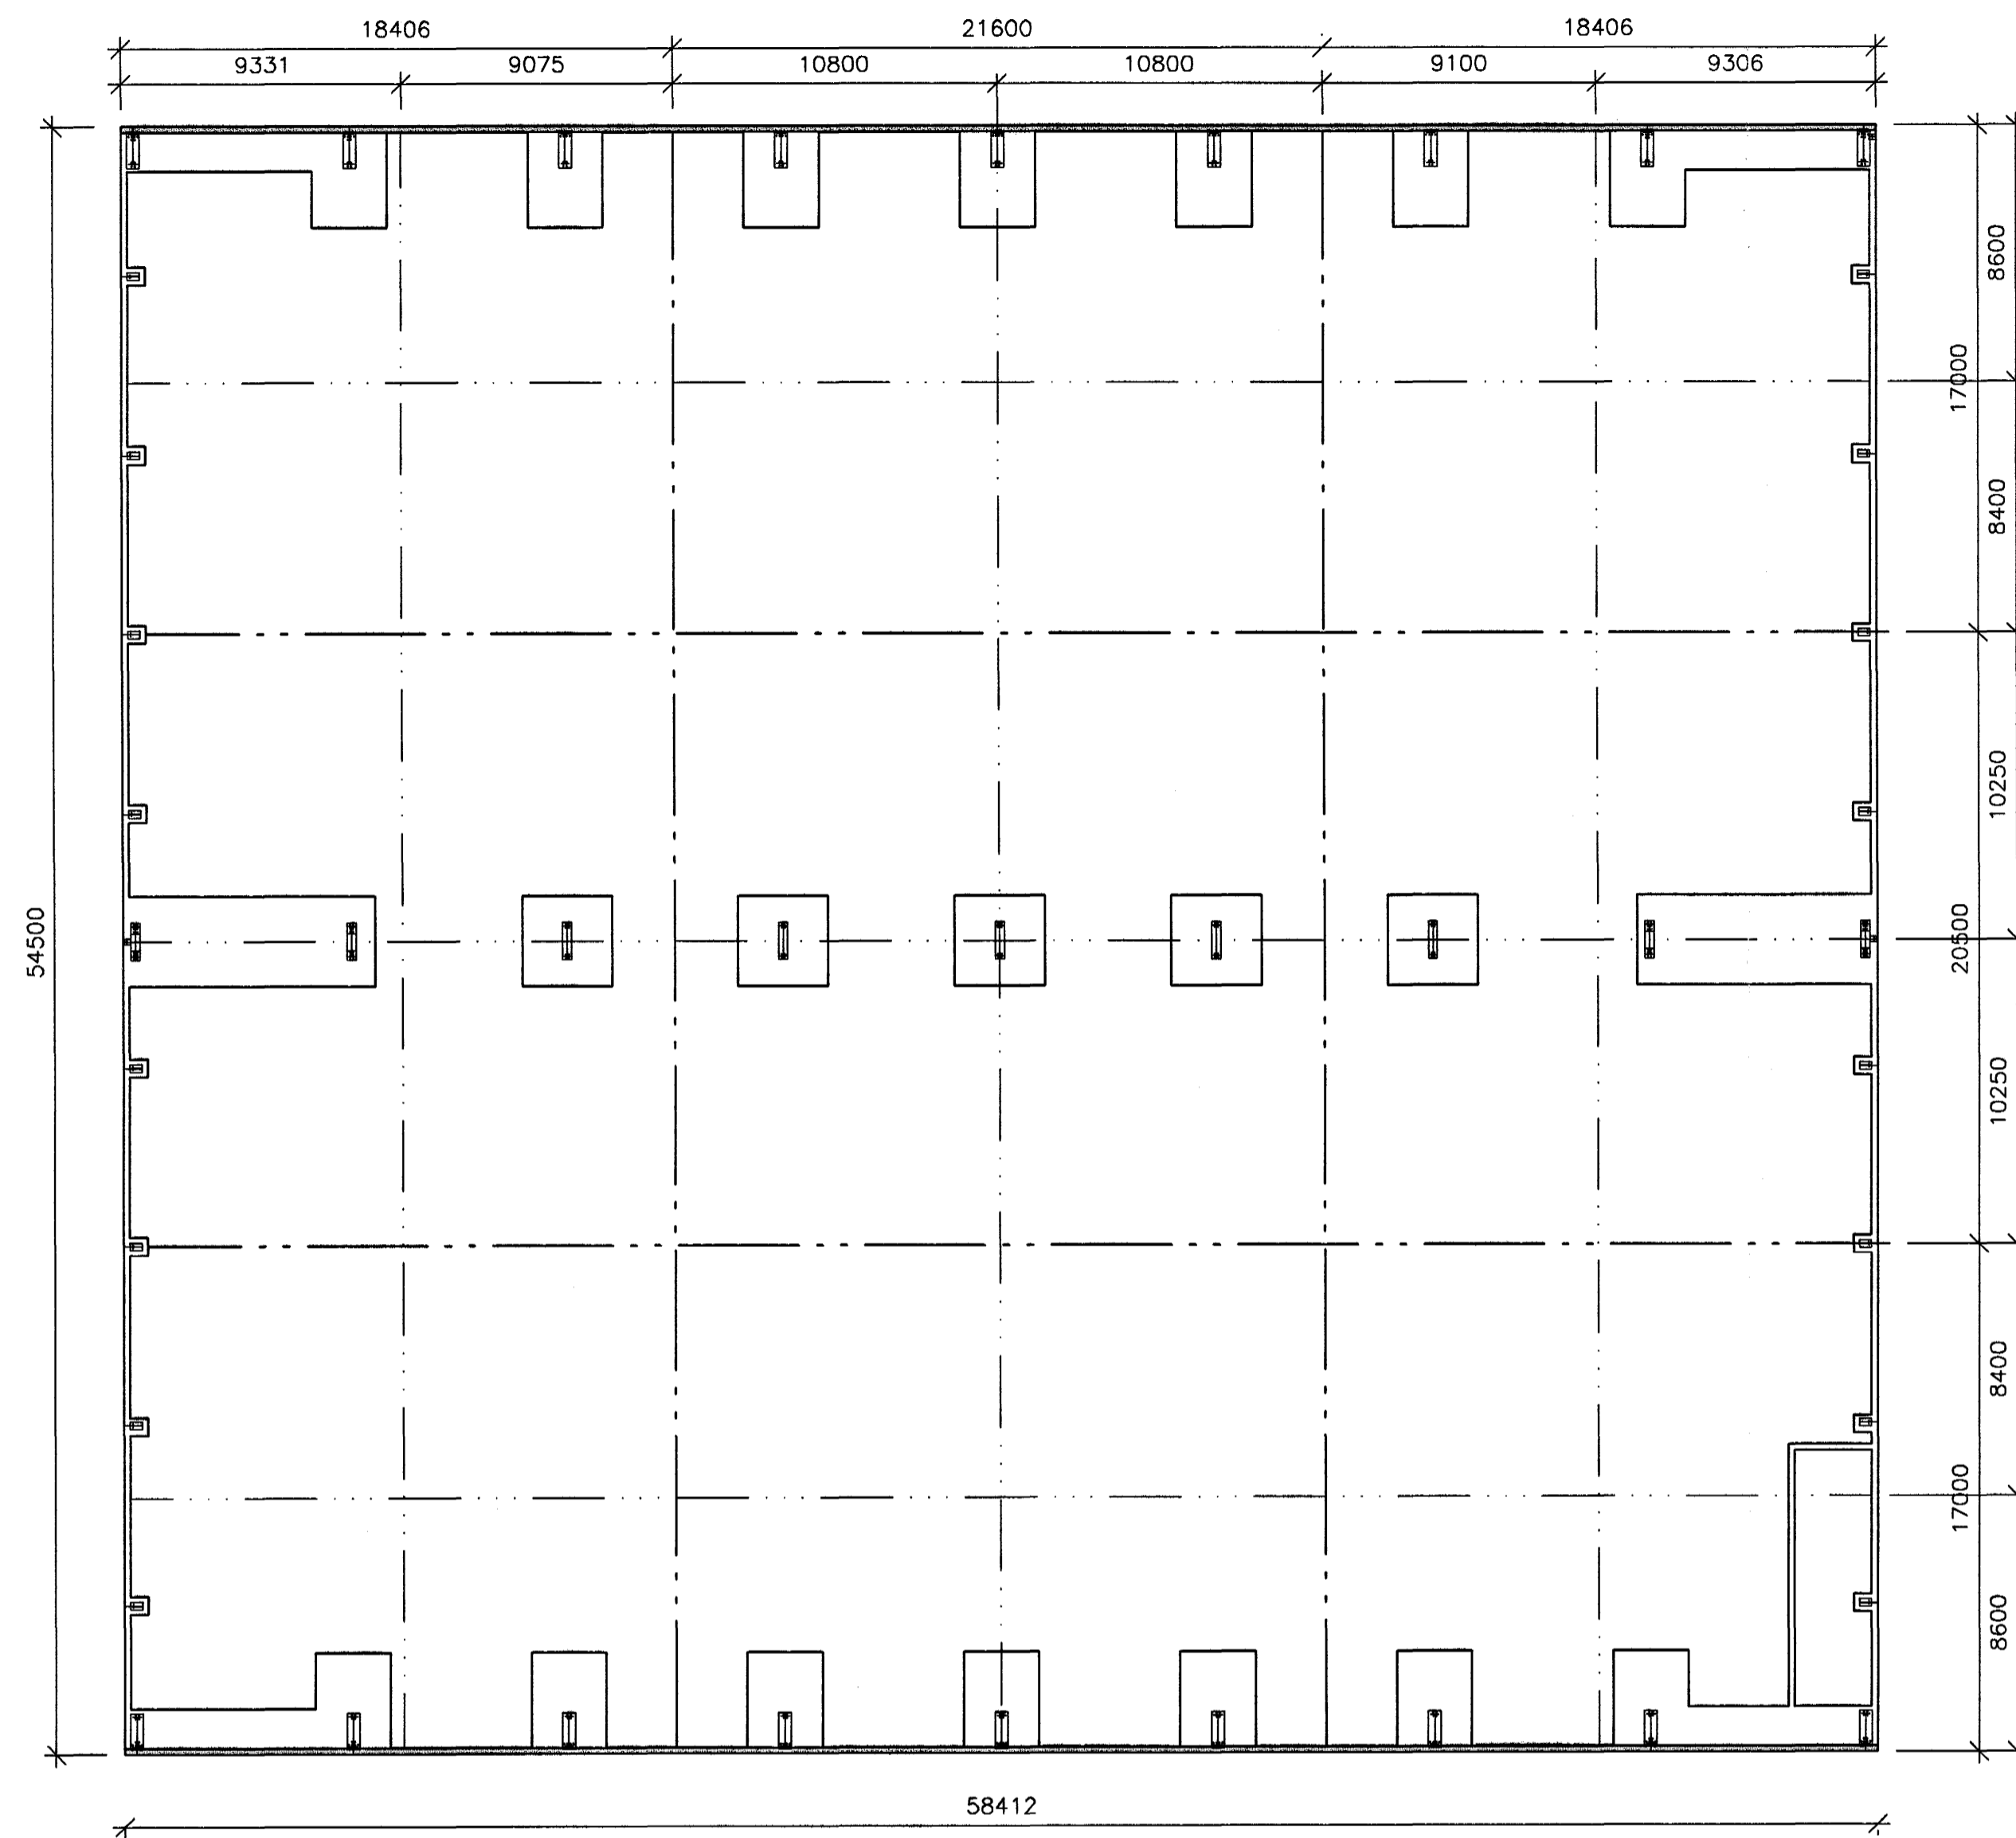

SÖGUD SKIL

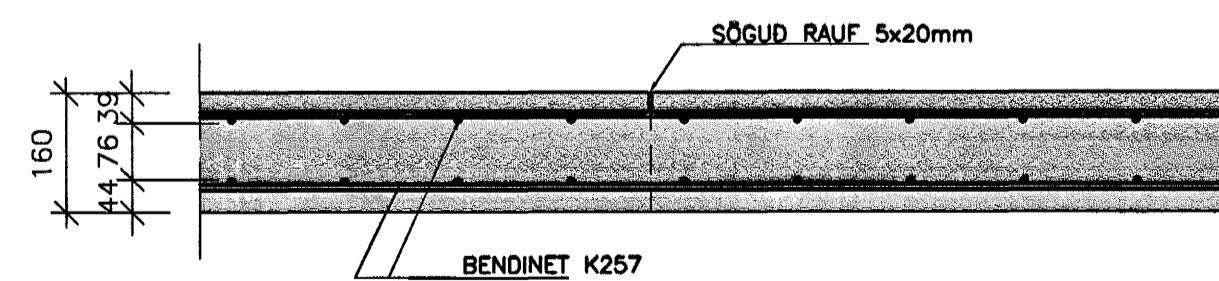


STEYPUSKIL

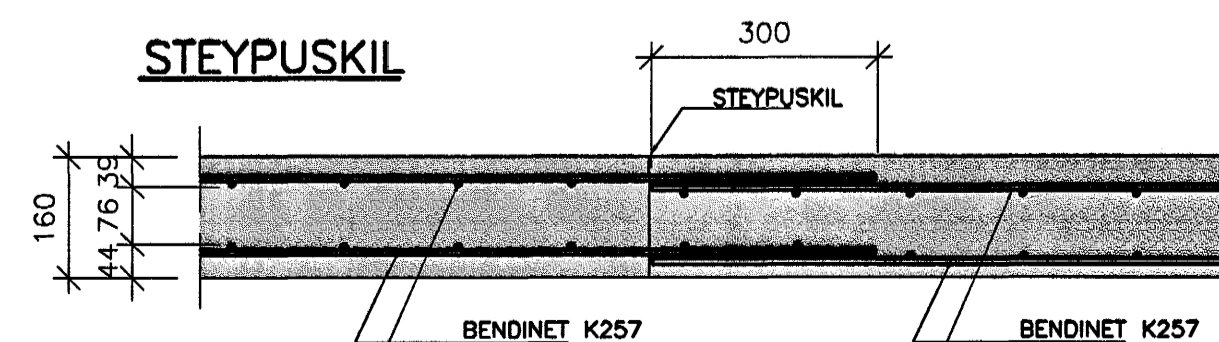

SKÝRINGAR:


- SÖGUD SKILSKIL
- STEYPUSKIL

LYKILMYND 1.ÁFANGI

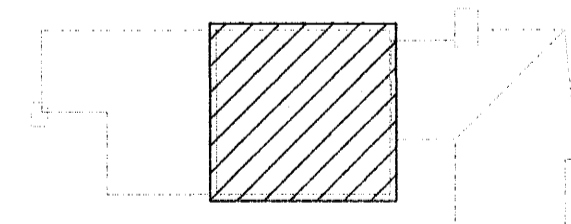

TILVÍSANIR:

ALMENNAR SKÝRINGAR SJÁ BL. NR. 0172B-B00

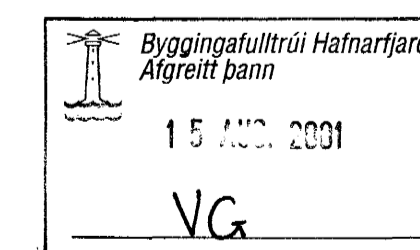

BROTÞOLSFLOKKUR STEYPU Í UNDIRSTÖÐUR C25

BROTÞOLSFLOKKUR STEYPU Í BOTNPLÖTU C35

B			
A			
ÖTG.	DAGS.	BREYTING:	HANNAD SAMP.
MÓHELLA 1		BURDARVIRKI	
HAFNARFIRDI		UNDIRSTÖÐUR-STEYPUSKIL Í PLÖTU	
		GRUNNMYND OG SNID	
VSB VERKFRÆÐISTOFA		ÁRITUN LÖGGILTS HÖNNUÐAR	
		Björn Guðafsson, KÍ:189550/4899	
		Hanna: BG/H.J Teiknað: H.J	
		Má: 1:200 OG 1:20 Yfirfarir:	
		Dags: 16.07.2001 Nr: 0172B-B07	

3. ÚTBOD

