

SKÝRINGAR VID FRÁVEITULAGNIR Í JÖRD

- SKÓLPLÖGN
- REGNVATN
- RÆSILÖGN

- SKOLPLAGNIR Í JÖRD ERU PVC-, OG STEYPT RÖR.
- REGNVATNS- OG RÆSILAGNIR Í JÖRD ERU PVC- OG STEYPT RÖR.
- TENGISTYKKI SKULU VERA AF SÖMU GERD OG PÍPUR.
- ALLAR ÖNEFNDAR LAGNIR ERU Ø100 MED MINNST 20% HALLA.
- ÞAR SEM LÖGN FER GEGNUM SÖKKUL SKAL SETJA STYRKARHÖLK UTAN UM LÖGNINA AF NÆSTU RÖRSTÆRD FYRIR OFAN.
- UPPGEFNIR KÓTAR ERU RENNSLISKÓTAR.
- FRÁGANÐUR LAGNA SKAL VERA Í SAMRÆMI VID GILDANDI STADLA OG REGLUGERÐIR.

SKÝRINGAR VID FRÁVEITULAGNIR INNAHÖSS:

- PÍPUR OG TENGISTYKKI ERU ÚR PP-PLASTI MED MÓFFUTENGJUM SÉRSTAKLEGA HLJÓÐDEMPAD
- PÍPUR SKAL EINANGRA MED 20 mm HÖLKUM ÚR ÖBRENNANLEGU EFNI OG GÜMMIPÉTTINGUM.
- LAGNIR SKULU HAFA A.M.K. 50 % HALLA NEMA ANNAD SDÉ TEKID FRAM.
- ÞAR SEM LAGNIR LIGGJA GEGNUM HÆÐASKIL, SKAL SETJA BRUNAHLIFAR UTAN UM RÖR.
- MESTA FJARLÆGD MILLI UPPHENGJA ER:

NAFN MÁL	LÓDRÉTT(m)	LÁRÉTT(m)
32-50	1,0	0,5
75	1,5	1,0
100	2,5	1,0

- FRÁGANÐUR LAGNA SKAL VERA Í SAMRÆMI VID GILDANDI STADLA OG REGLUGERÐIR.

ÚL = ÚTLOFTUN

SKÝRINGAR VID VATNSLÖGN:



- KALT VATN
- HEITT VATN

- KALDAVATN PLASTPÍPUR PP-R80 PN10 SKV. DIN 8077/78
- HEITAVATN ALPEPÍPUR SKV. DIN E 16833 OG HITAPÓLID Í 50 ÁR SKV. DVGW W542
- PÍPUR SKAL EINANGRA MED 20 mm HÖLKUM ÚR ÖBRENNANLEGU EFNI.(KALDAVATN ÖEINANGRAD)
- MESTA FJARLÆGD MILLI PÍPUUPPHENGJA SKAL FARA EFTIR LEIDBEININGUM FRAMLEIDENDA PÍPUFENIS
- TENCILAGNIR AD ÞRIFATEKJUM SKULU VERA Ø15 NEMA ANNAD SÉ TEKID FRAM.
- REYNSLUÞRÝSTINGUR ER 1000 kPa
- FRÁGANÐUR LAGNA SKAL VERA Í SAMRÆMI VID GILDANDI STADLA OG REGLUGERÐIR.

GÓLFHITALAGNIR

- PÍPUR SKULU VERA PEX-PLASTRÖR MED SÓREFNISÞÉTTU LAGI
- PÍPUR SKULU ÞOLA A.M.K. 60°C VID 1000 kPa
- MIDAD VID STÖDUGT ÁLAG Í 50 ÁR
- TENGISTYKKI SKULU VERA AF VIDURKENNÐRI GERD MED STYRKARHÖLK Í ENDA PÍPU.

LYKILMYND 1.ÁFANGI

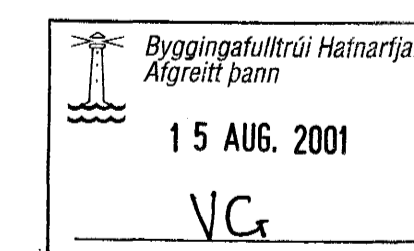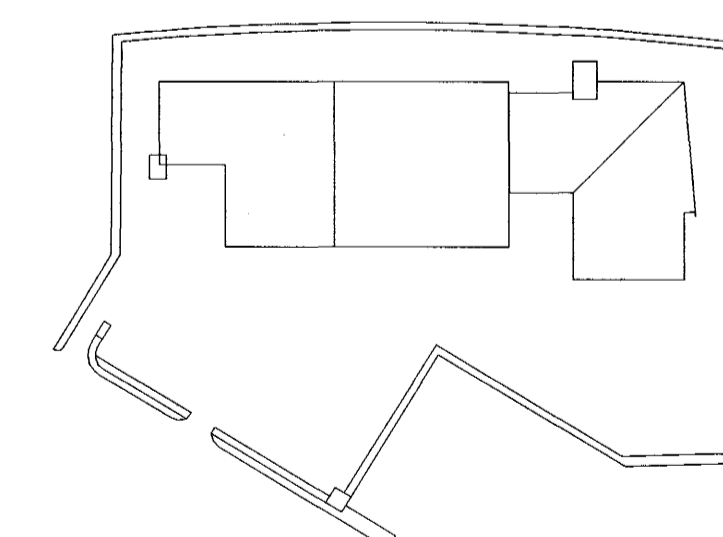

3. ÚTBOD



MÓHELLA 1 HAFNARFIRDI		LAGNIR,LOFTRÉSING ALMENNAR SKÝRINGAR	
VSB VERKFRÆDISTOFA		ÁRITUN LÖGGILTS HÖNNUÐAR	
BEIARHALLI 20 - 220 HAFNARJÖRÐUR Hémasíða: www.vsb.is - Netfang: vsb@vsb.is Sími 585-8600 - Fax 585-8610 - KÍ710796-2899		Björn Guðafsson, KÍ 140550-4889	
Hannað: GHJ	Telknað: XXXX	Máli: XXX	Yfirfarið: XX
Dags: 16.07.2001	Nr: 01728-P00		