
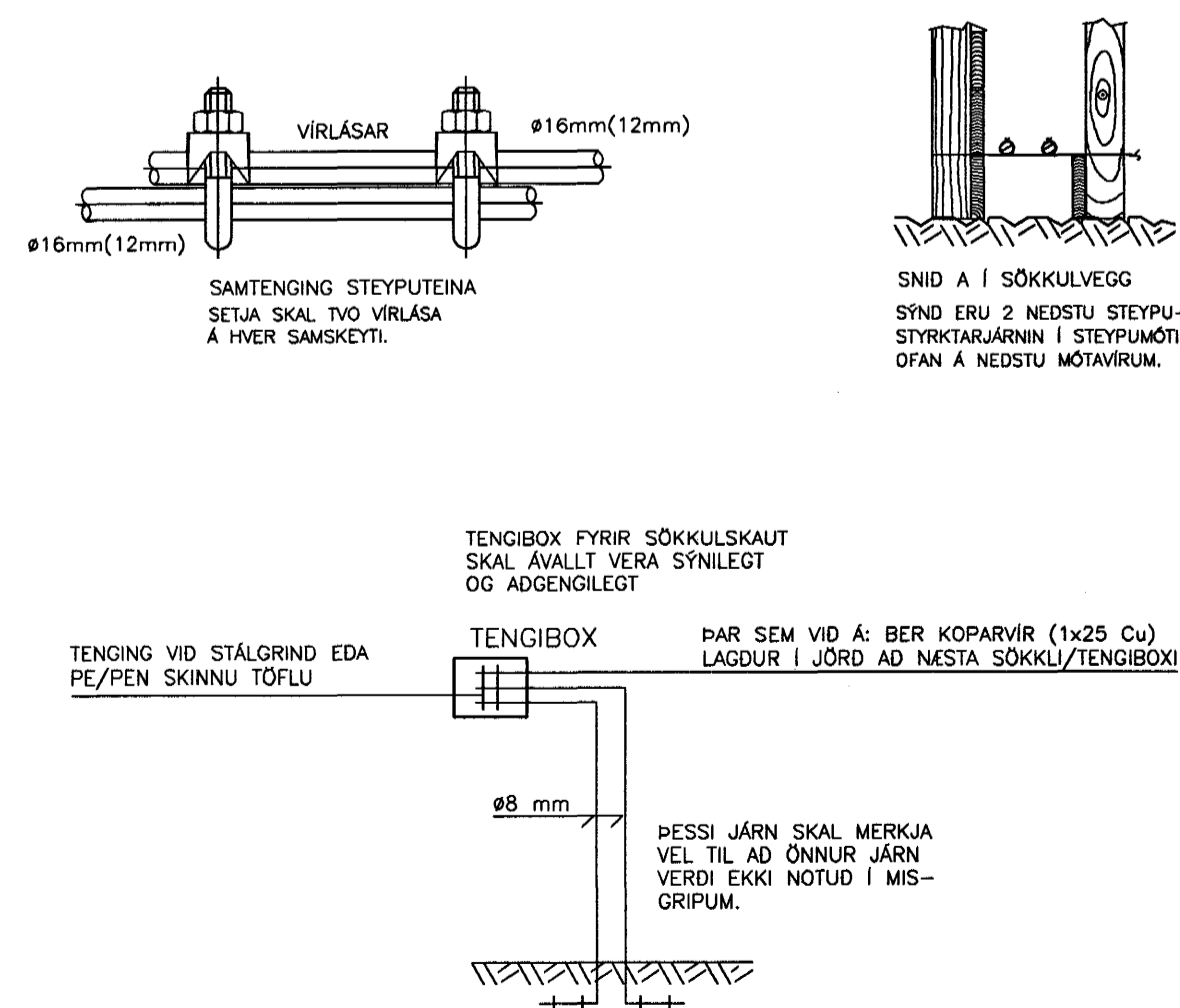



A  
B  
C  
D  
E

**SÖKKULSKAUT**  
DEMIGERÐUR FRÁGANÐUR

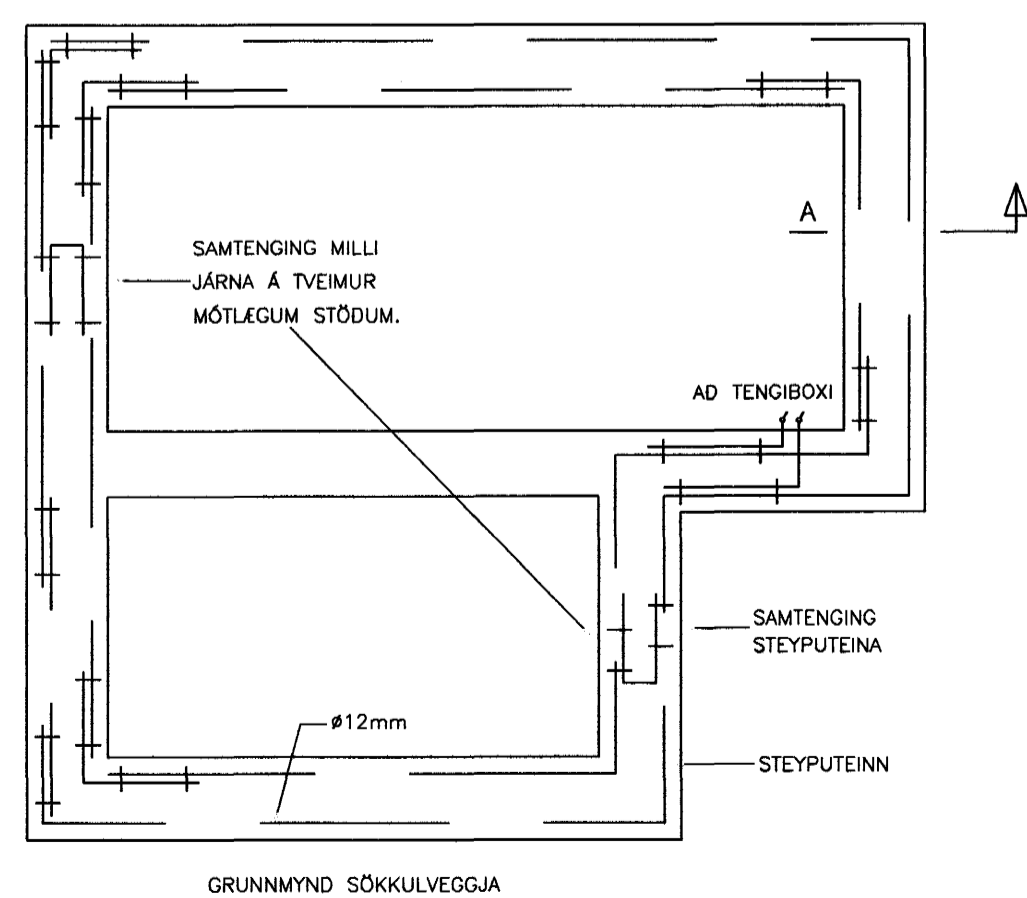

**SKÝRINGAR:**  
TENGIBOX FYRIR SÖKKULSKAUT

**LYKILMYND 1.ÁFANGI**

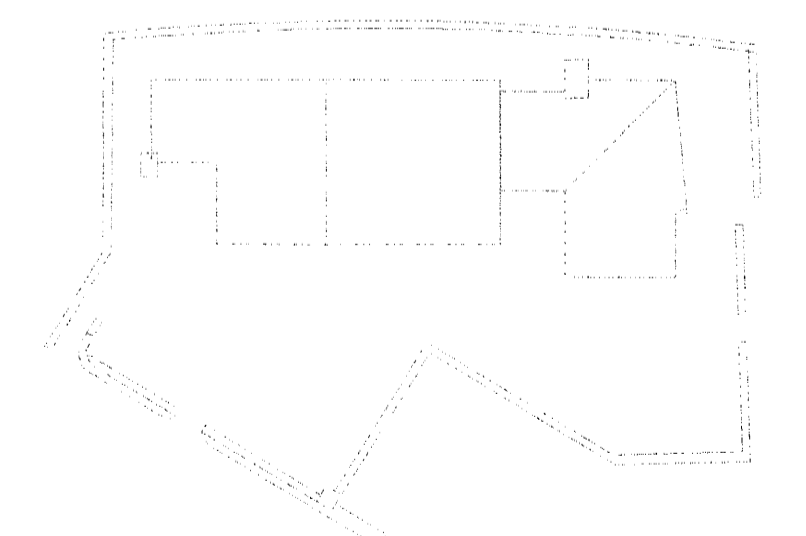

Byggingafulfráir Hafnarfjarðar  
Alfreitt þann  
15. AUG. 2001  
VG

3. ÚTBOD

Tækja Tækni hf.

<b>MÓHELLA 1</b> HAFNARFIRÐI		RAFORKUVIRKI SÖKKULSKAUT – INNTAKSRÖR GRUNNMÝND NORDURHLUTI	
<b>VSB VERKFRÆÐISTOFA</b>		ARITUN LÖGGILTS HÖNNUÐAR Örn Guðmundsson Kt.:220961-2739	
Hannað: ÖG	Telknað: ÖG	Máli: 1:100	Yfirfarir:
Dags: 12.07.2001	Nr: 01728-R01		