


KOPARVIR 1x25 Cu ÓEINANGRADUR  
LAGDUR Í JÖRD UNDIR GÓLFLOTTU

3 x Ø110 mm OG 3 x Ø50 mm PLASTRÖR  
IDRÁTTARRÖR FYRIR RAFMAGN OG SÍMA  
NÁ 500 mm ÖF FYRIR VEGG  
LEGGIST Í HARPADAN SAND 700 mm UNDIR ENDANLEGGRI YFIRBORDSHED  
LEGG MED VATNSHALLA FRÁ HÓSI

LYKILMYND 1.ÁFANGI

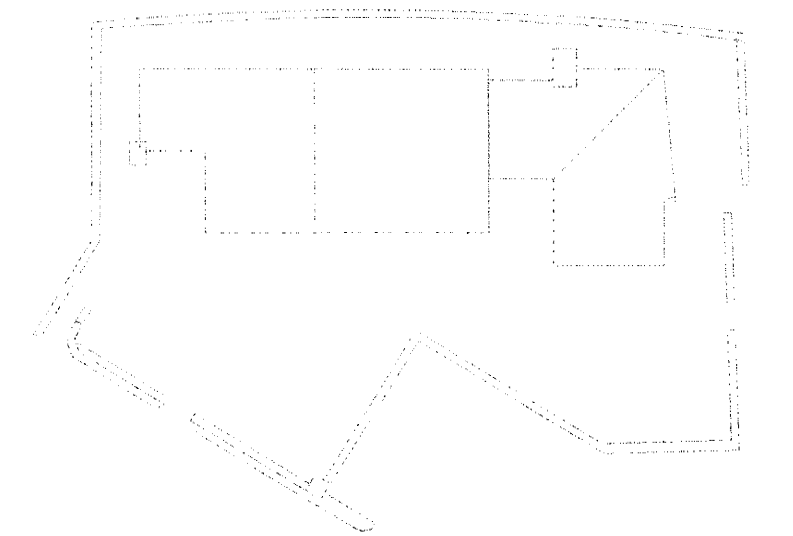


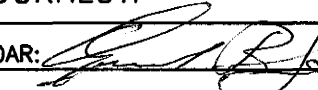

Byggingaútlitir Hafnarfjarðar  
Algreitt þann  
15 AUG. 2001  
VG

SKÝRINGAR:

 TENGIBOX FYRIR SÖKKULSKAUT

3. ÚTBOD

 Tækja Tækni hf.

<b>MÓHELLA 1 HAFNARFIRDI</b>		RAFORKUVIRKI SÖKKULSKAUT – INNTAKSRÖR GRUNNMYND SUDURHLUTI	
<b>VSB VERKFRÆDISTOFA</b>		ÁRITUN LÖGGILTS HÖNNUDAR:  Örn Guðmundsson Kt.:220961-2739	
	BEARHAUNI 20 - 220 HAFNARFJÖRÐUR Heimasíða: www.vsb.is - Netfang: vsb@vsb.is Sími 565-6600 - Fax 585-8610 - Kt.710796-2899	Hannað: ÖG	Telknað: ÖG
Máli: 1:100	Yfirfarir:	Dags: 12.07.2001	Nr: <b>01728-R02</b>