



GRUNNMYND 1:200

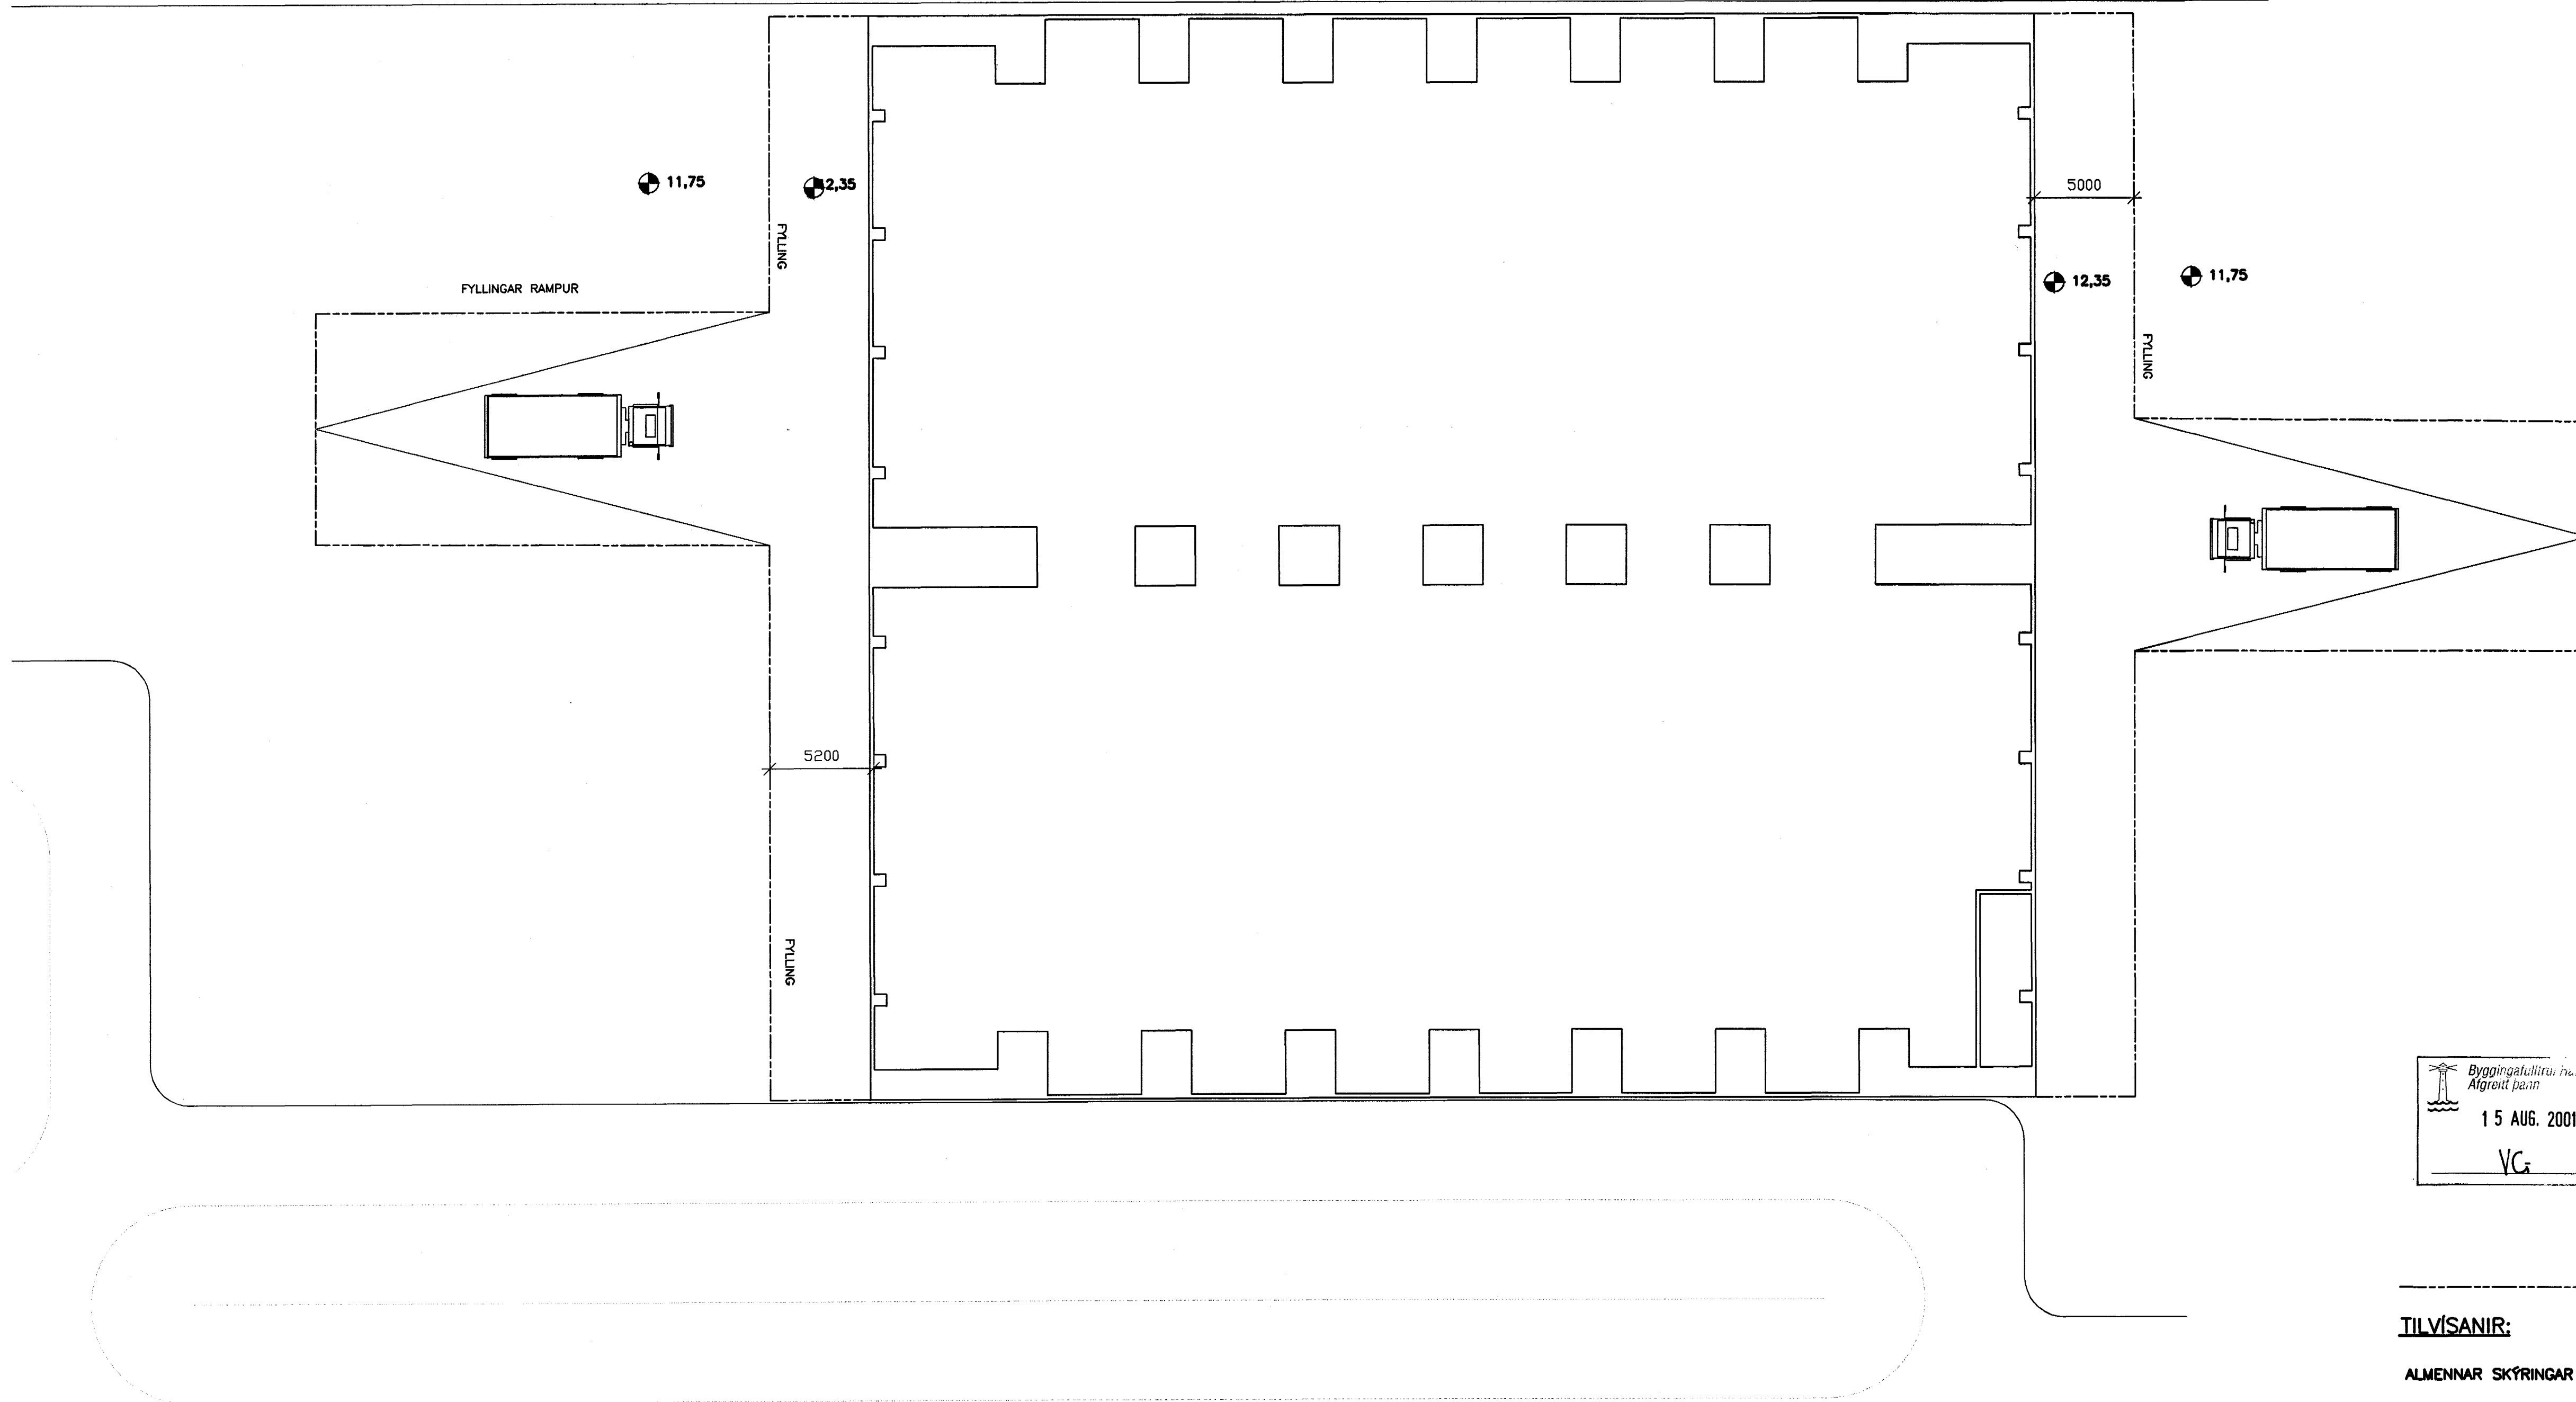

LYKILMYND 1.ÁFANGI

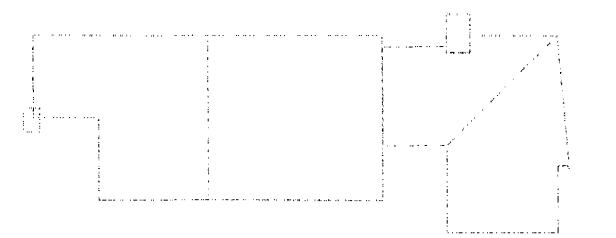

Byggingaáttíðir
Alfreit Þórunn
15 AUG. 2001
VG

FYLLING

TILVÍSANIR:

ALMENNAR SKÝRINGAR SJÁ BL. NR. 01728-B00

B			
A			
ÓTG.	DAGS.	BREYTING:	HANNAÐ SAMP.

3. ÚTBOD

Tækja Tækni hf.

MÓHELLA 1 HAFNARFIRDI	JARVINNA FYLLING AD GRUNN GRUNNMYND
VSB VERKFRÆÐISTOFA	ÁRITUN LÖGGILTS HÖNNUÐAR Björn Góðafsson, Sími 585-504889
Hannað: BG/HJ	Teiknað: HJ
Mál: 1:200	Yfirfarið:
Dags: 16.07.2001	Nr: 01728-J01



BEIARHAUNI 20 - 220 HAFNARFJÖRÐUR
Héimasíða: www.vsb.is - Netfang: vsb@vsb.is
Síni 585-8600 - Fax 585-8610 - Kf710796-2899