


Handrið er við stiga frá kjallara upp á 3 hæð og á svólum á 2. og 3. hæð.

Handrið smíðist úr 1 1/2" Ø48,3mm svörtu járnrotri sem afjónist og dufthúðist (polyhúðun), litur eins og sandblásið járn. Rör er fest ofan í steypu. (sjá deili 2) Gleríð er 10 mm hertgler, slípað á alla kanta, ca. 18mm göt eru í glerplötu og festingar eru með sömu úferð og járnrotrin.

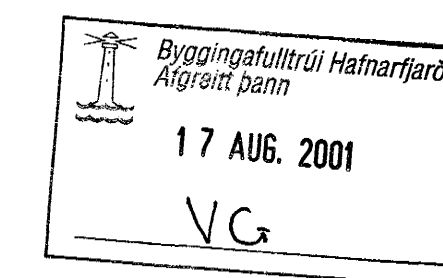

MÁL ATHUGIST Á STAÐNUM ÁÐUR EN SMÍÐI HEFST.

Verkefni:	Fjarðargata 9, Hafnarfirði Héradssórnur Reykjavíss
Verkefni:	Handrið í stígaðesi
Teiknúmer:	25-26-b
Mælikvarði:	1:20
Teiknaði:	Kjartan Ó
Yfirfandi:	
Samþykkt:	
Verknúmer:	9806
Dagsetning:	jan 2001
Teiknisið:	