


Á þessa veggfleti koma sömu hjóðisogspötur og eru í loftunum u.þ.b 10 m². Þessar pötur koma í 1 metris hæð frá gólf og upp í 2,2 metra frá gólf.

Á þennan veggflöt koma sömu hjóðisogspötur og eru í loftunum u.þ.b 8 m². Þessar pötur koma í 1 metris hæð frá gólf og upp í 2,2 metra frá gólf.

ATH. þar sem fast gipsloft kemur að vegg er 30 mm fúga meðfram öllum veggjum.

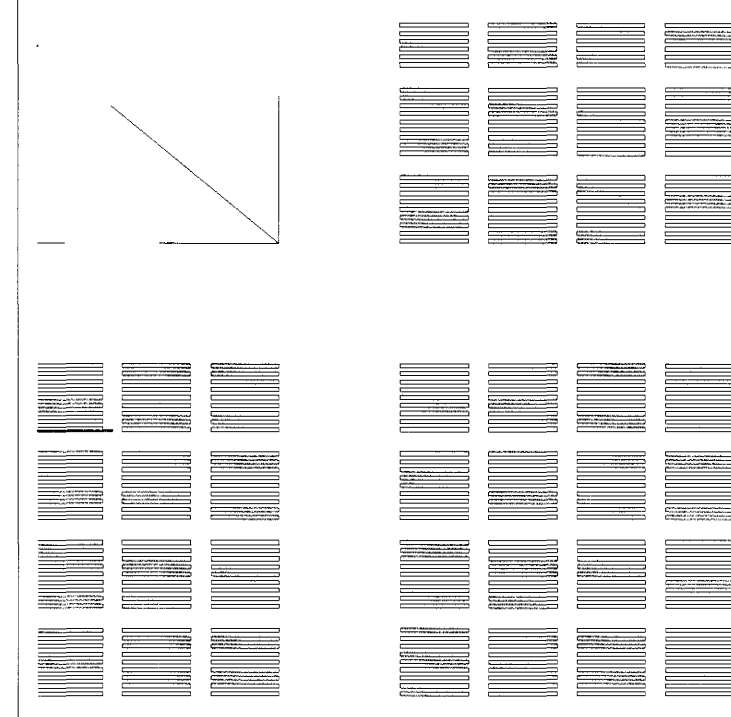

Byggingafultrúi Hafnarfjarðar
Algreitt barn
17 AUG. 2001
VG

Málsett loftakæðning við ofanljós	12.02.01
Breyting / Fygging: Text:	Dagur: Samp:
Verkefni:	Fjarðargata 9 Hafnarfirði Hérasóðmur Reykjaness / Landsbanki Íslands
Verkhliu:	Loftaplan 3. hæðar
Telknúmer:	46
Mælikvæði:	
Telknað:	BBJ
Yfirfari:	
Samþykkt:	
Verknúmer:	9806
Dagsetning:	18.08.2000 / br. 26.10.2000
Telknúmer:	9806.44

ARKÞING
BOLHOLT 8 - 105 REYKJAVÍK
Sími: 551 0870 - FAX: 551 0875
arkthing@arkthing.is - www.arkthing.is

GUÐMUNDUR KR. GUÐMUNDSSON, ARKITEKT
ÓLAFUR SIGURDSSON, ARKITEKT
SIGURDUR HALLGRÍMSSON, ARKITEKT
HJÓRTUR PÁLSSON, BYGGJ.FR.

Gunnar Guðmundsson