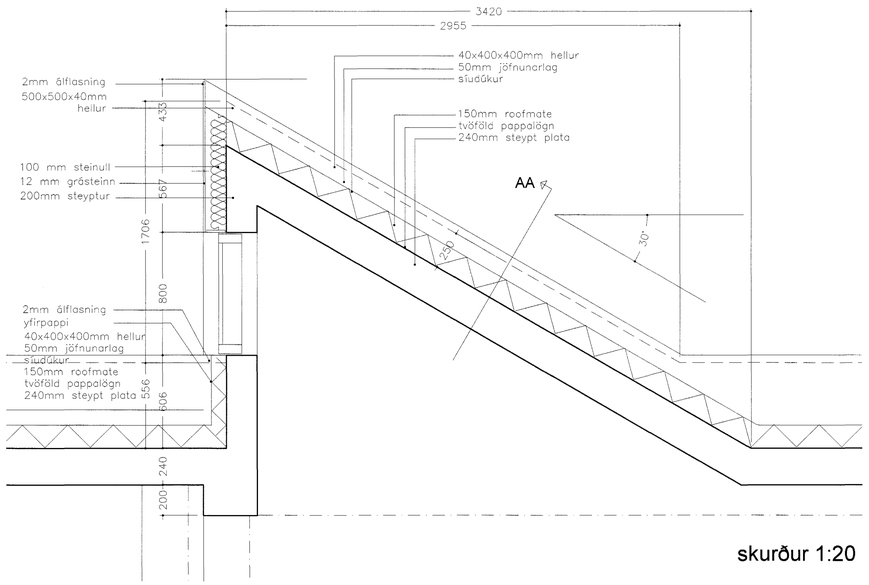

skurður 1:20

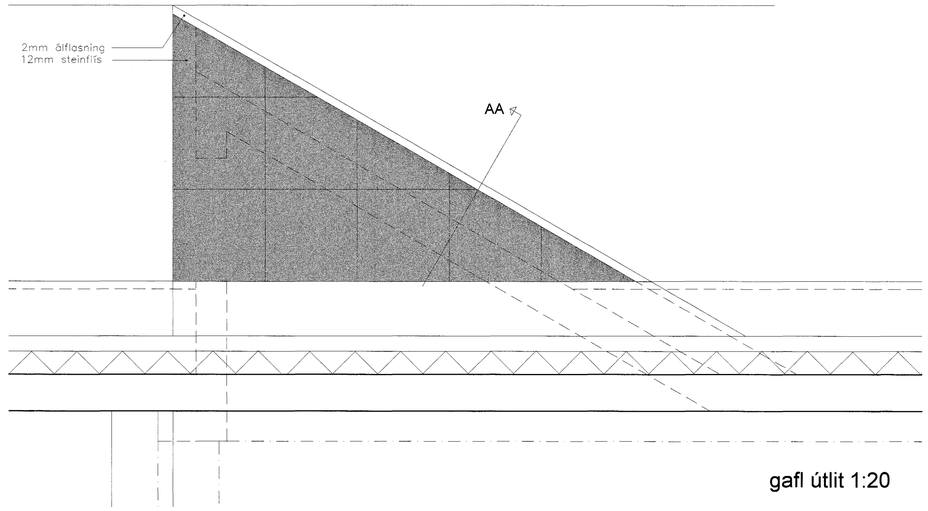

gafl útlit 1:20

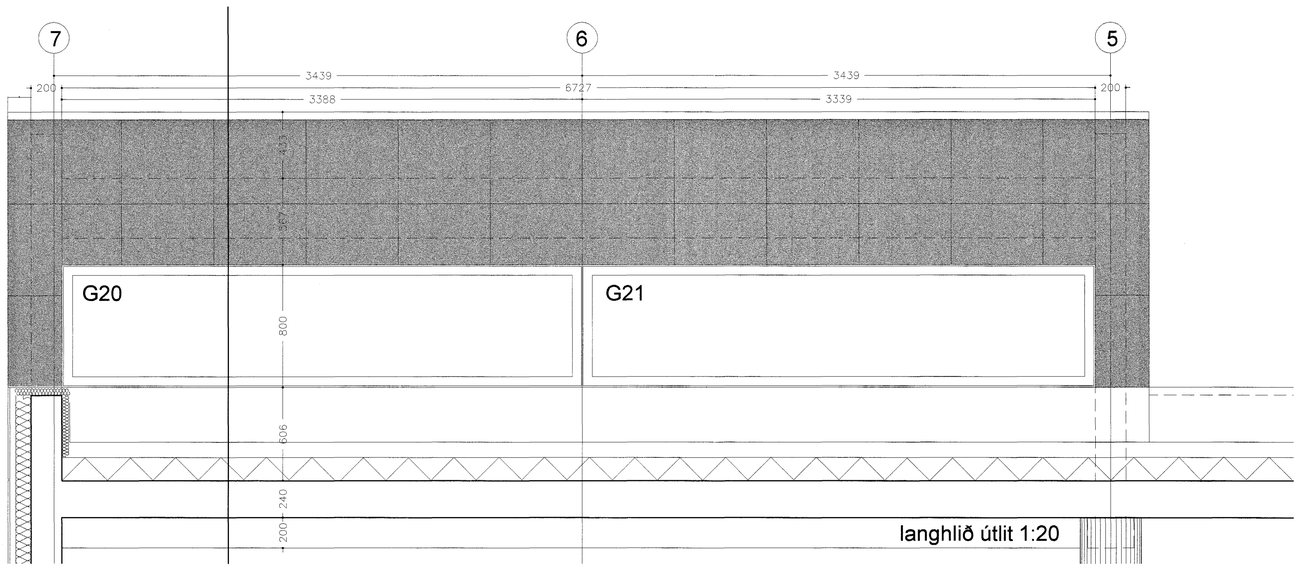

langhlið útlit 1:20

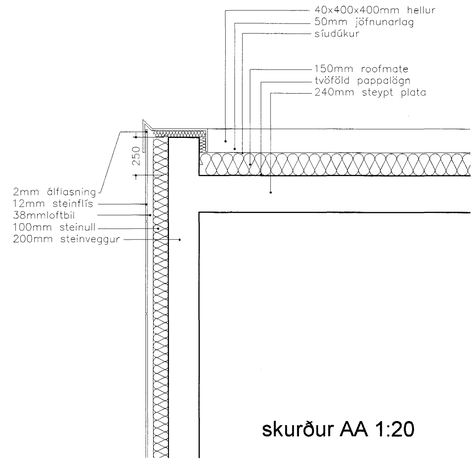

skurður AA 1:20

Byggingafulltrúi Hafnarfjarðar
Afgreitt þann
17 AUG. 2001
VG

Verkheiti:
Fjarðargata 9 Hafnarfirði
Héraðsdómur Reykjaness / Landsbanki Íslands

Verkhluti:
þakljós aðaldómssals, frágangur úti

Teikninúmer: 31

Mælikvarði: 1:20

Teiknað: bbj

Yfirfarið:

Samþykkt:

Verknúmer: 9806

Dagsetning: 21.06.2000 / br. 10.10.2000

Teiknislóð: 9806.31

ARKÞING
BOLHOLT 8 -105 REYKJAVÍK
SÍMI: 551 0870 - FAX: 551 0875
arkthing@arkthing.is - www.arkthing.is

GUÐMUNDUR KR. GUÐMUNDSSON, ARKITEKT
ÓLAFUR SIGURÐSSON, ARKITEKT
SIGURÐUR HALLGRÍMSSON, ARKITEKT
HJÖRTUR PÁLSSON, BYGG.FR.