



GRUNNMYND

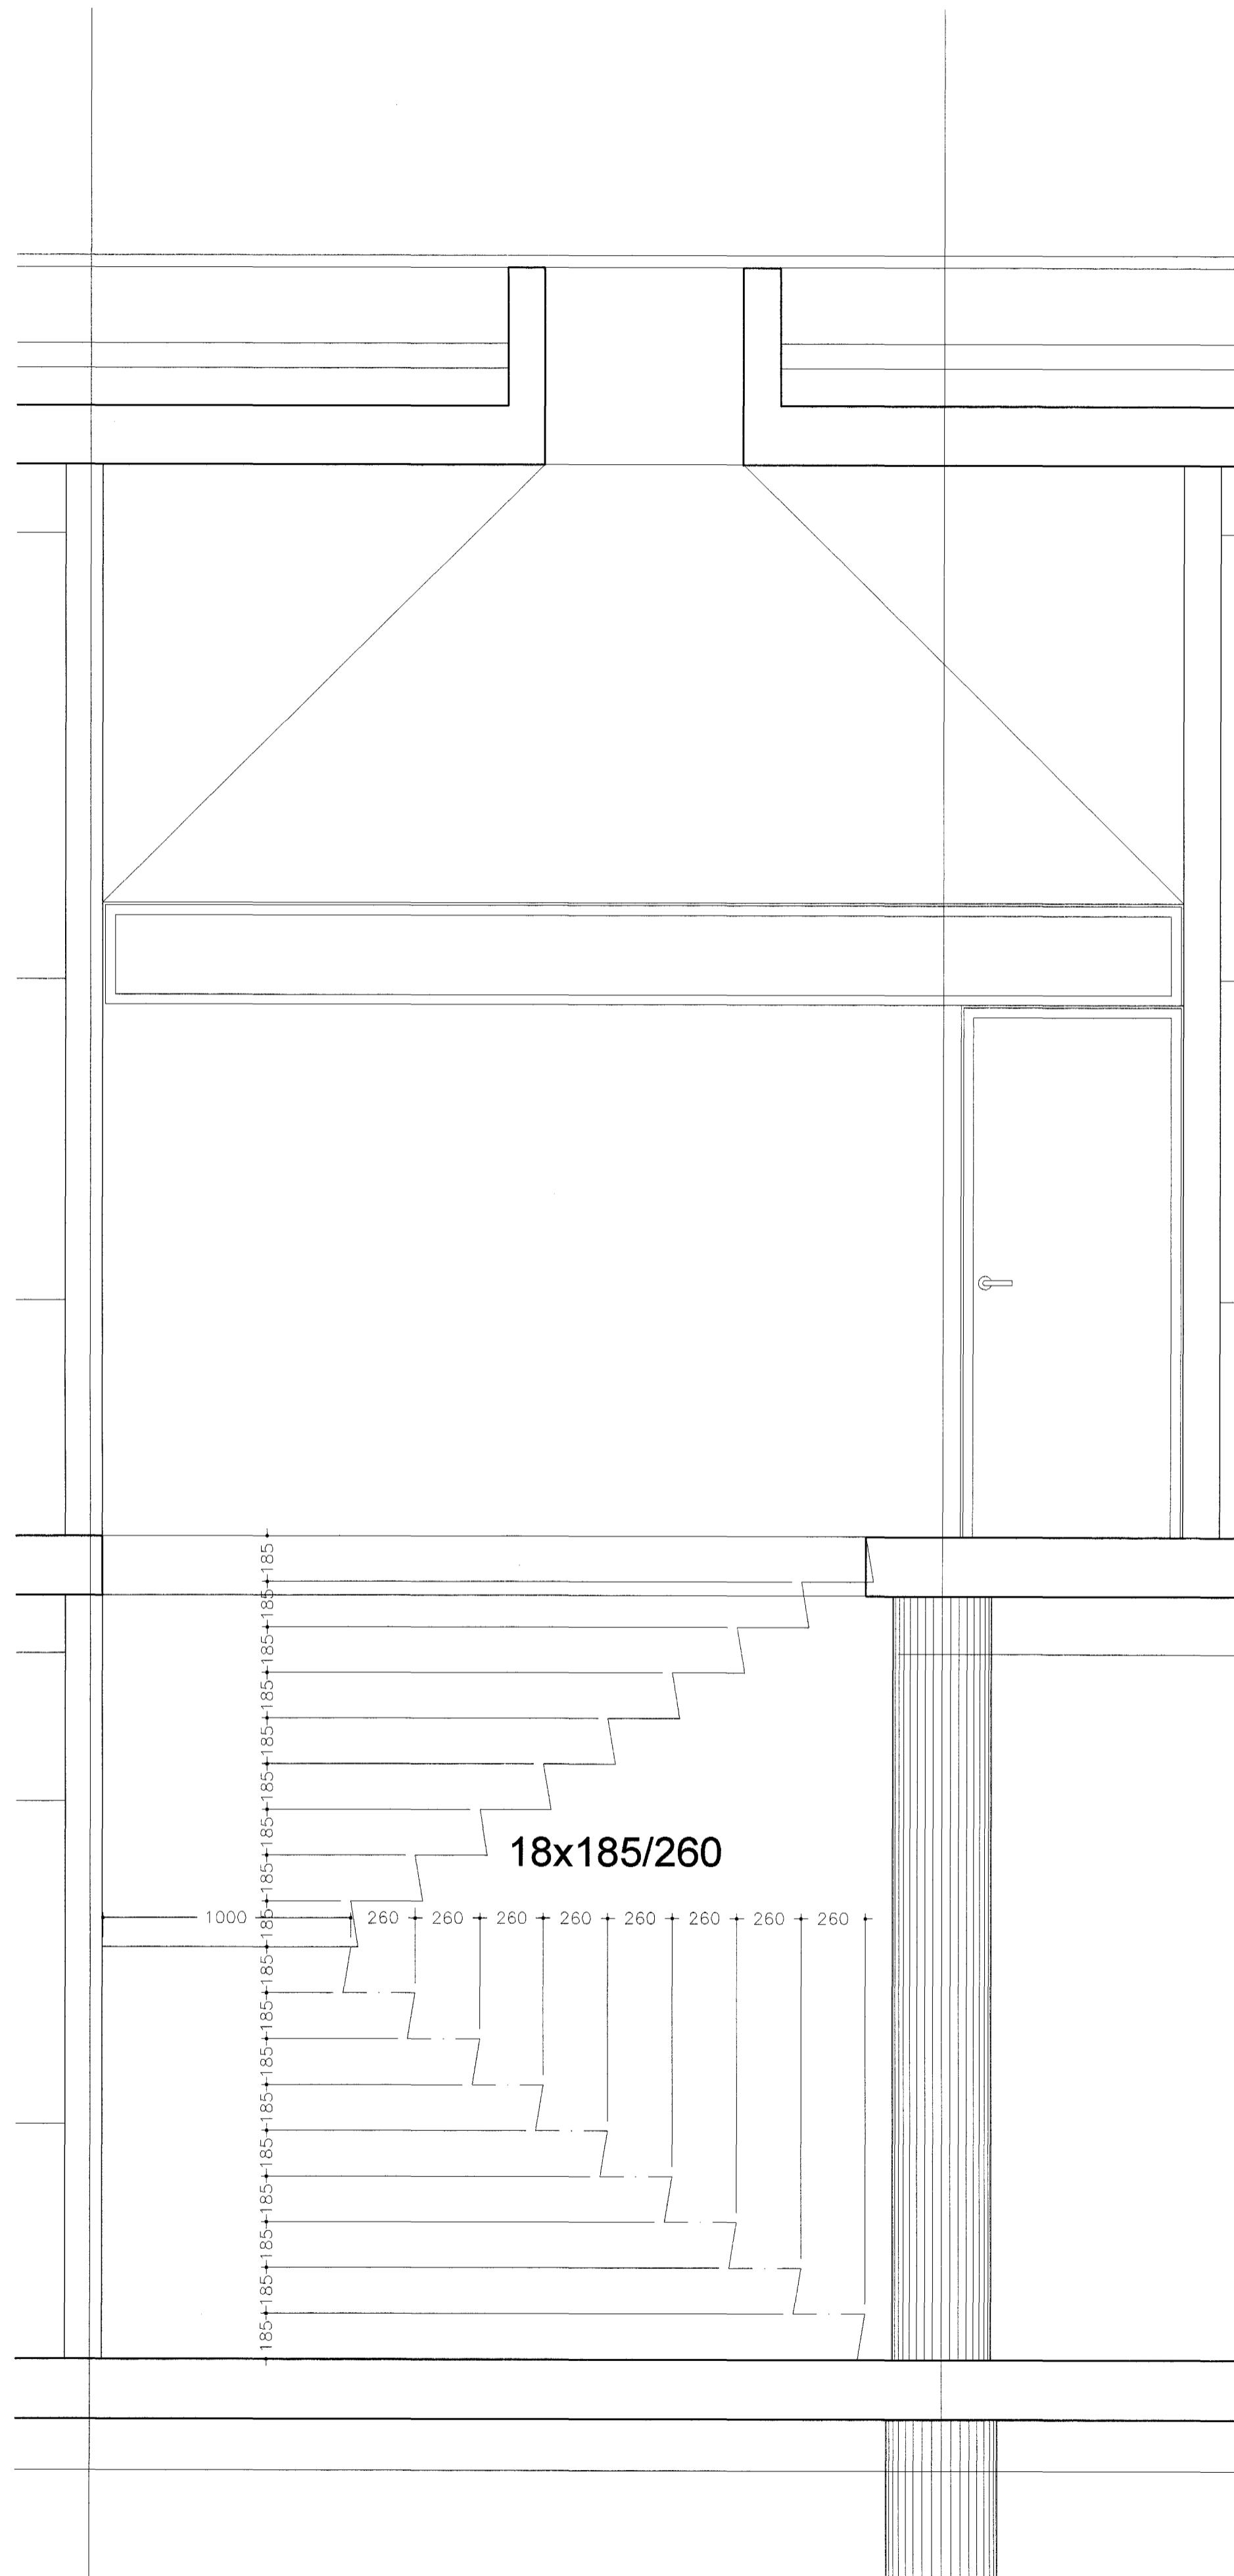

SKURÐUR

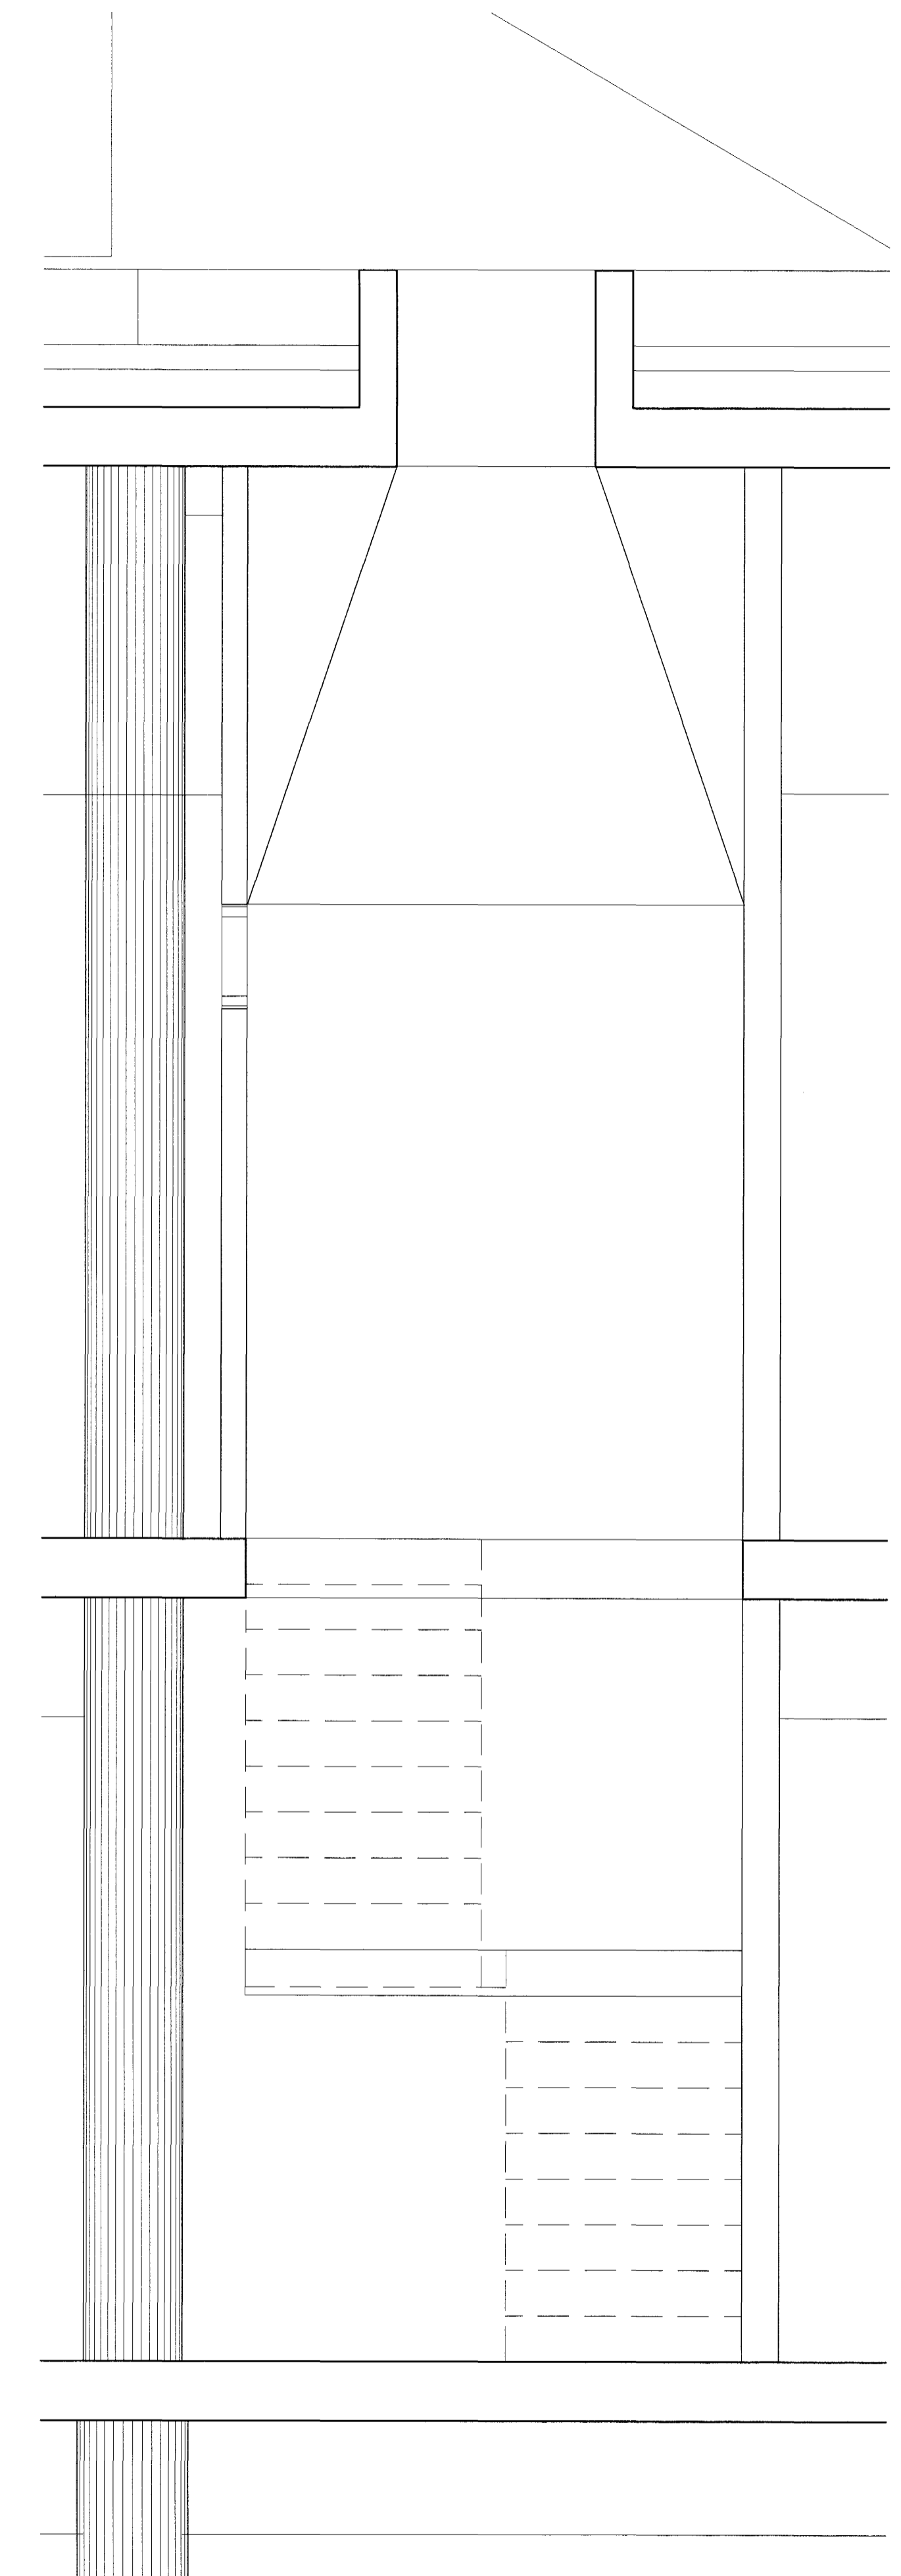

SKURÐUR

Byggingatulltrúi Hafnarfjarðar
 Afgreitt þann
 17 AUG. 2001
 VG