



HITA- OG ÞRIFAKERFI 10. HÆÐ, GRUNNMYND. 1:50

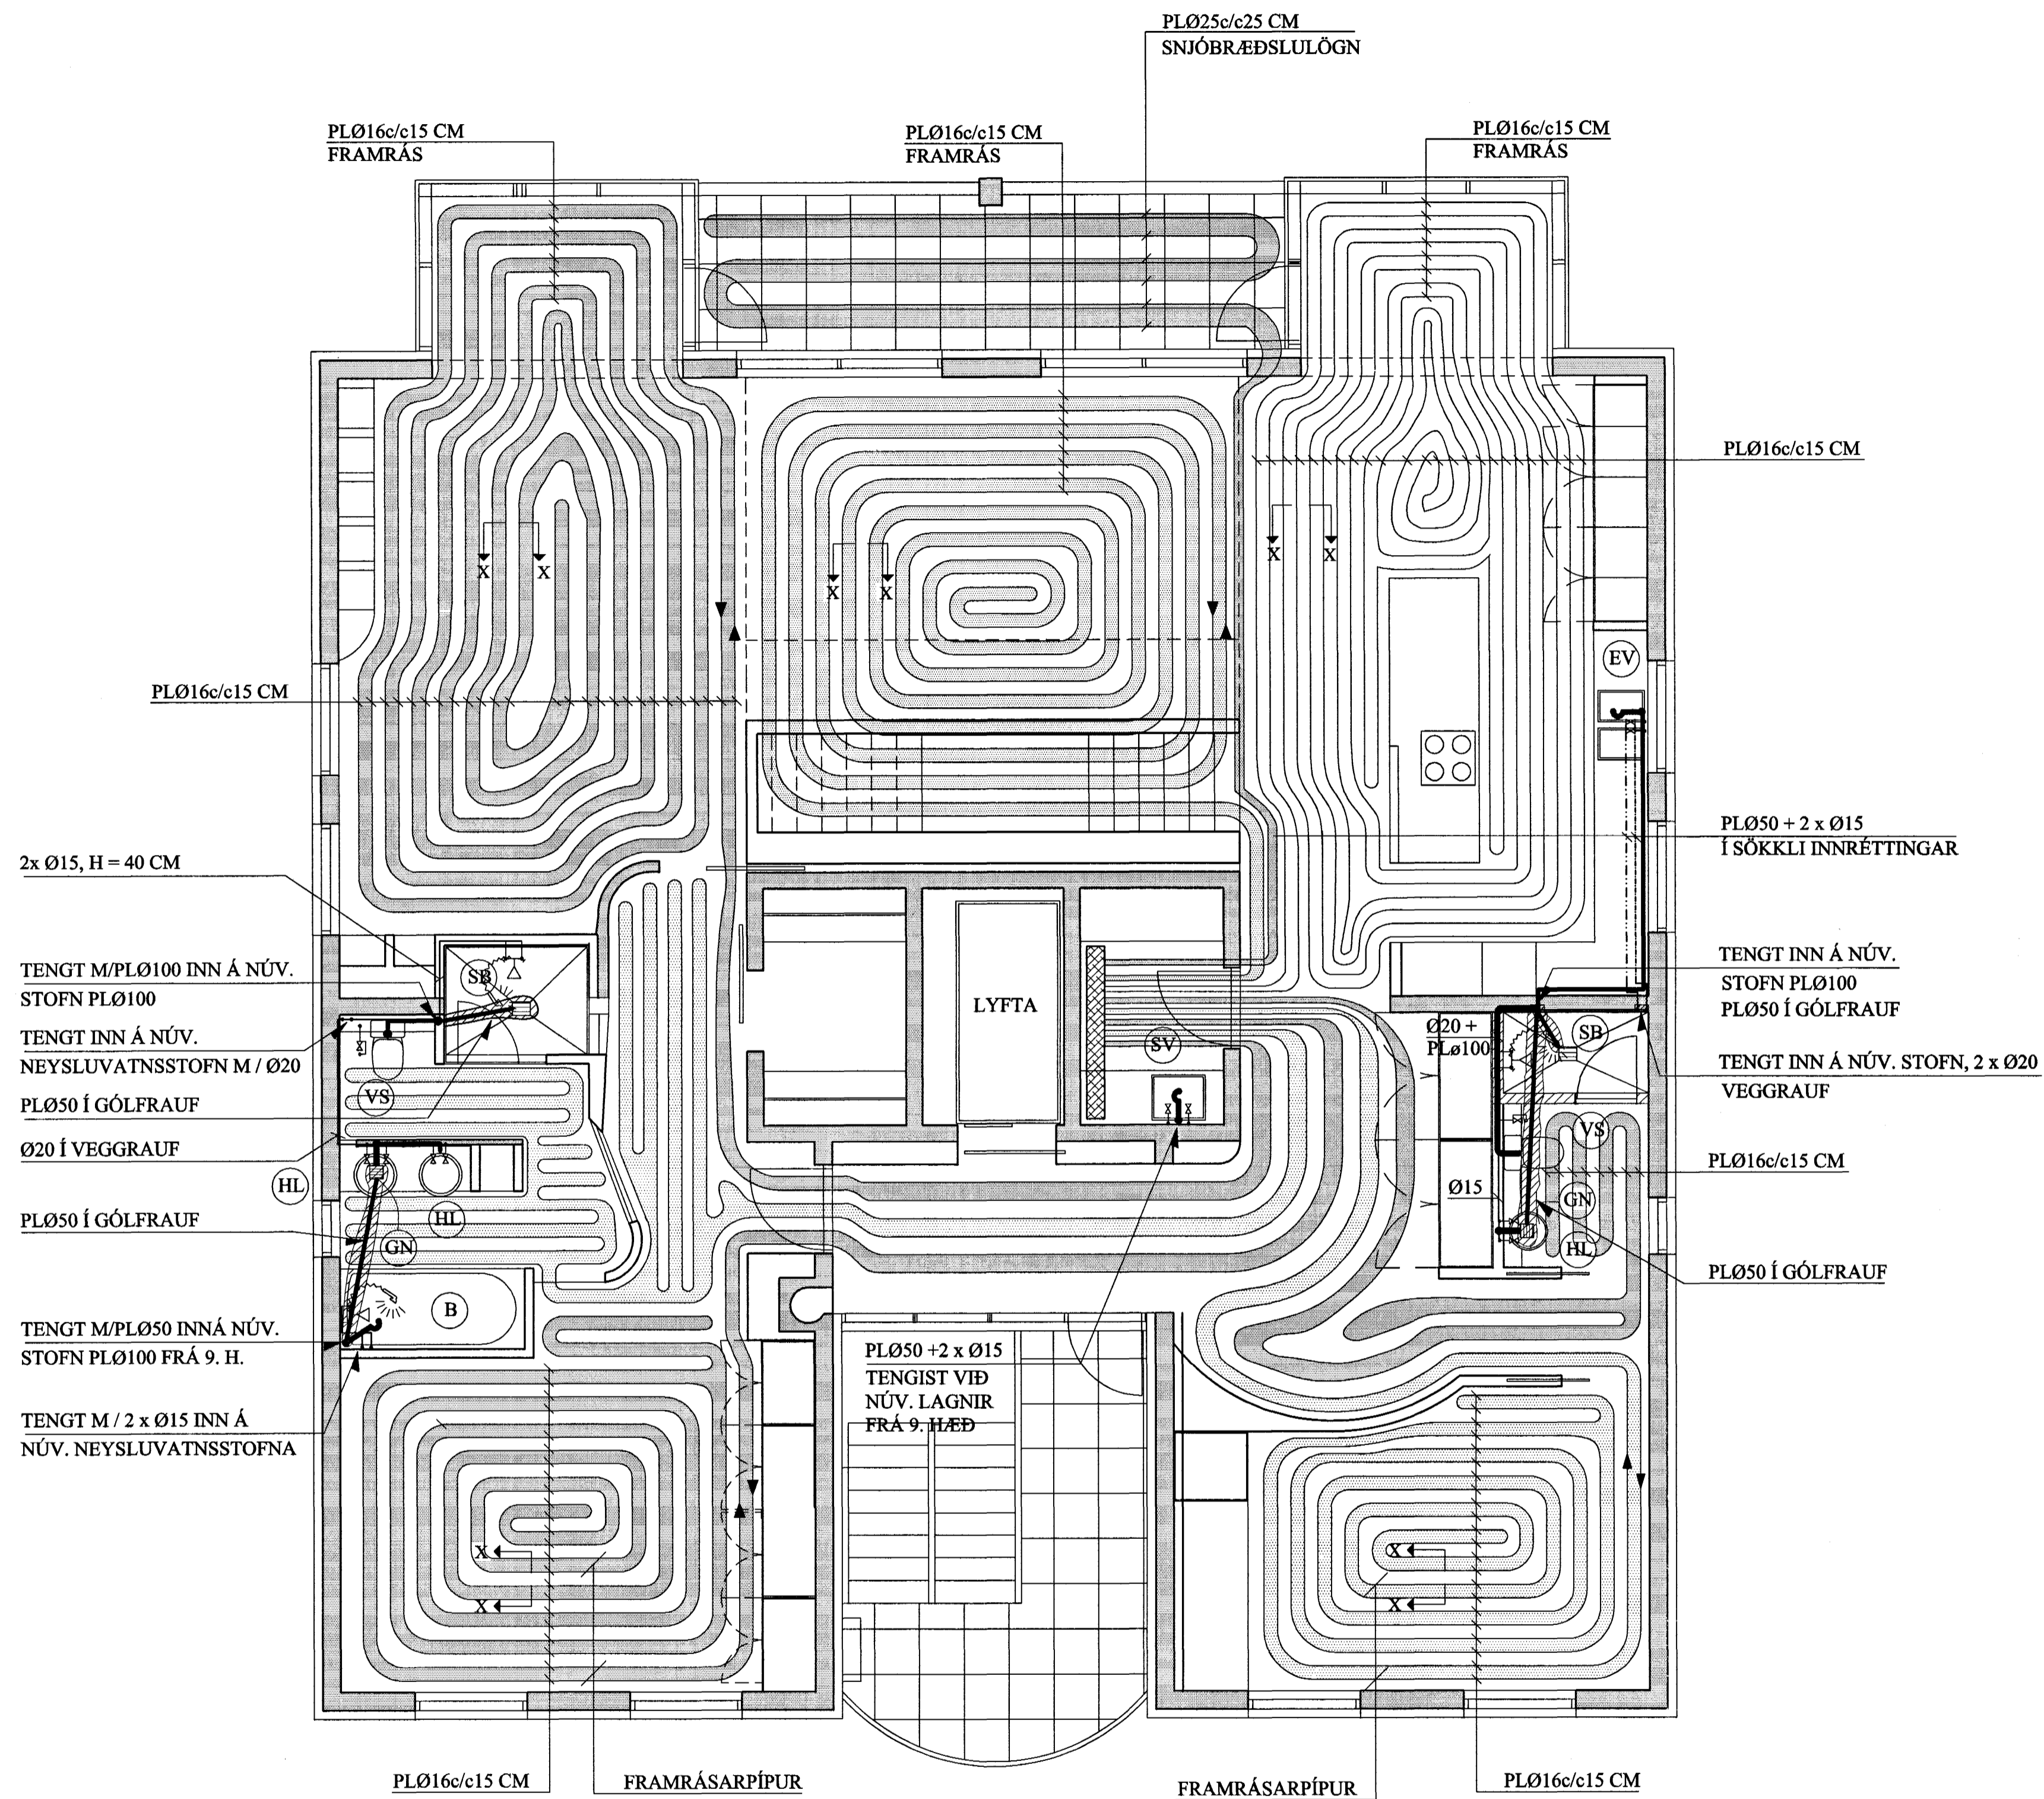

SNIÐ X - X. 1:10

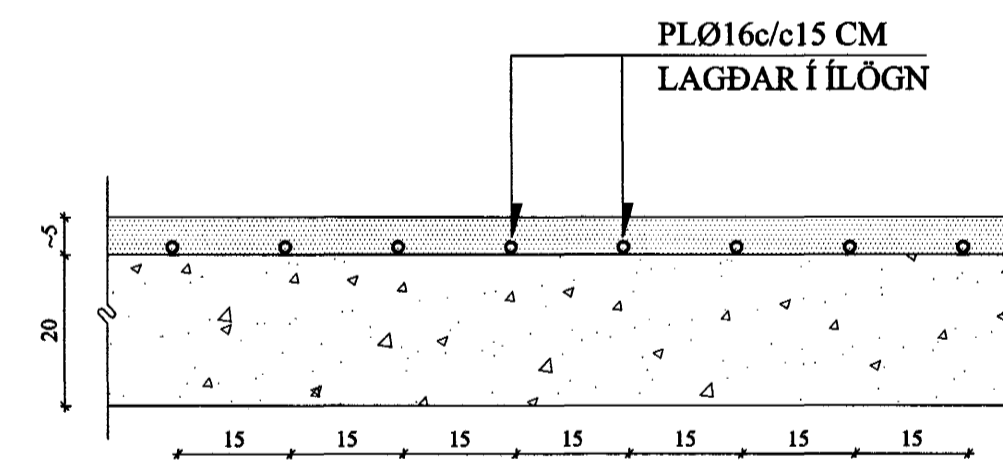

ALLAR GÓLFHITALAGNIR SKULU VERA Ø 16 MM PEX PLASTRÖR FRÁ T.D. REHAU EÐA SAMBÆRILEGT MEÐ TILSKILIN LAGNAEFNISVOTTORÐ. MILLIBIL RÖRA ER 15 CM NEMA ANNAÐ SÉ SÝNT. RÖR LEGGJAST Í ÍLÖGN OG SKAL HULA Á RÖR EKKI VERA MINNI EN 3 CM.

A	8.9.2002	BREYTT FORM GÓLFHITALAGNAR	JKr.
BREYTINGAR			

TILVÍSANIR:  
SKÝRINGAR..... SJÁ TEIKN NR. 2-01

Byggingafráttí: Hálfærðar  
Afg. eitt þann

11 SEPT. 2002

VG

*[Signatures]*

Reikn.	Jón Kr.	JÚNÍ 2002	Útgelt:	10.7.2002
Teikn.	Jóhanna	JÚNÍ 2002	Kvarði:	1:50, 1:10
Ath.				
Samþ.				

EYRARHOLT 6. Nr. 2-02

Verkhúti  
HITA- OG ÞRIFAKERFI  
10. HÆÐ,  
GRUNNMYND,  
SNIÐ.

Jón Kr. Jónsson  
Byggingafræðingur  
PVFI  
Hverfisgata 76  
101 Reykjavík  
Sími: 551-9820 Gsm: 883-2154  
Kt: 210754-4829  
Netfang: jónkr@aimnet.is  
http://www.vj.is