



HITA- OG ÞRIFAKERFI, RISHÆÐ, GRUNNMYND. 1:50

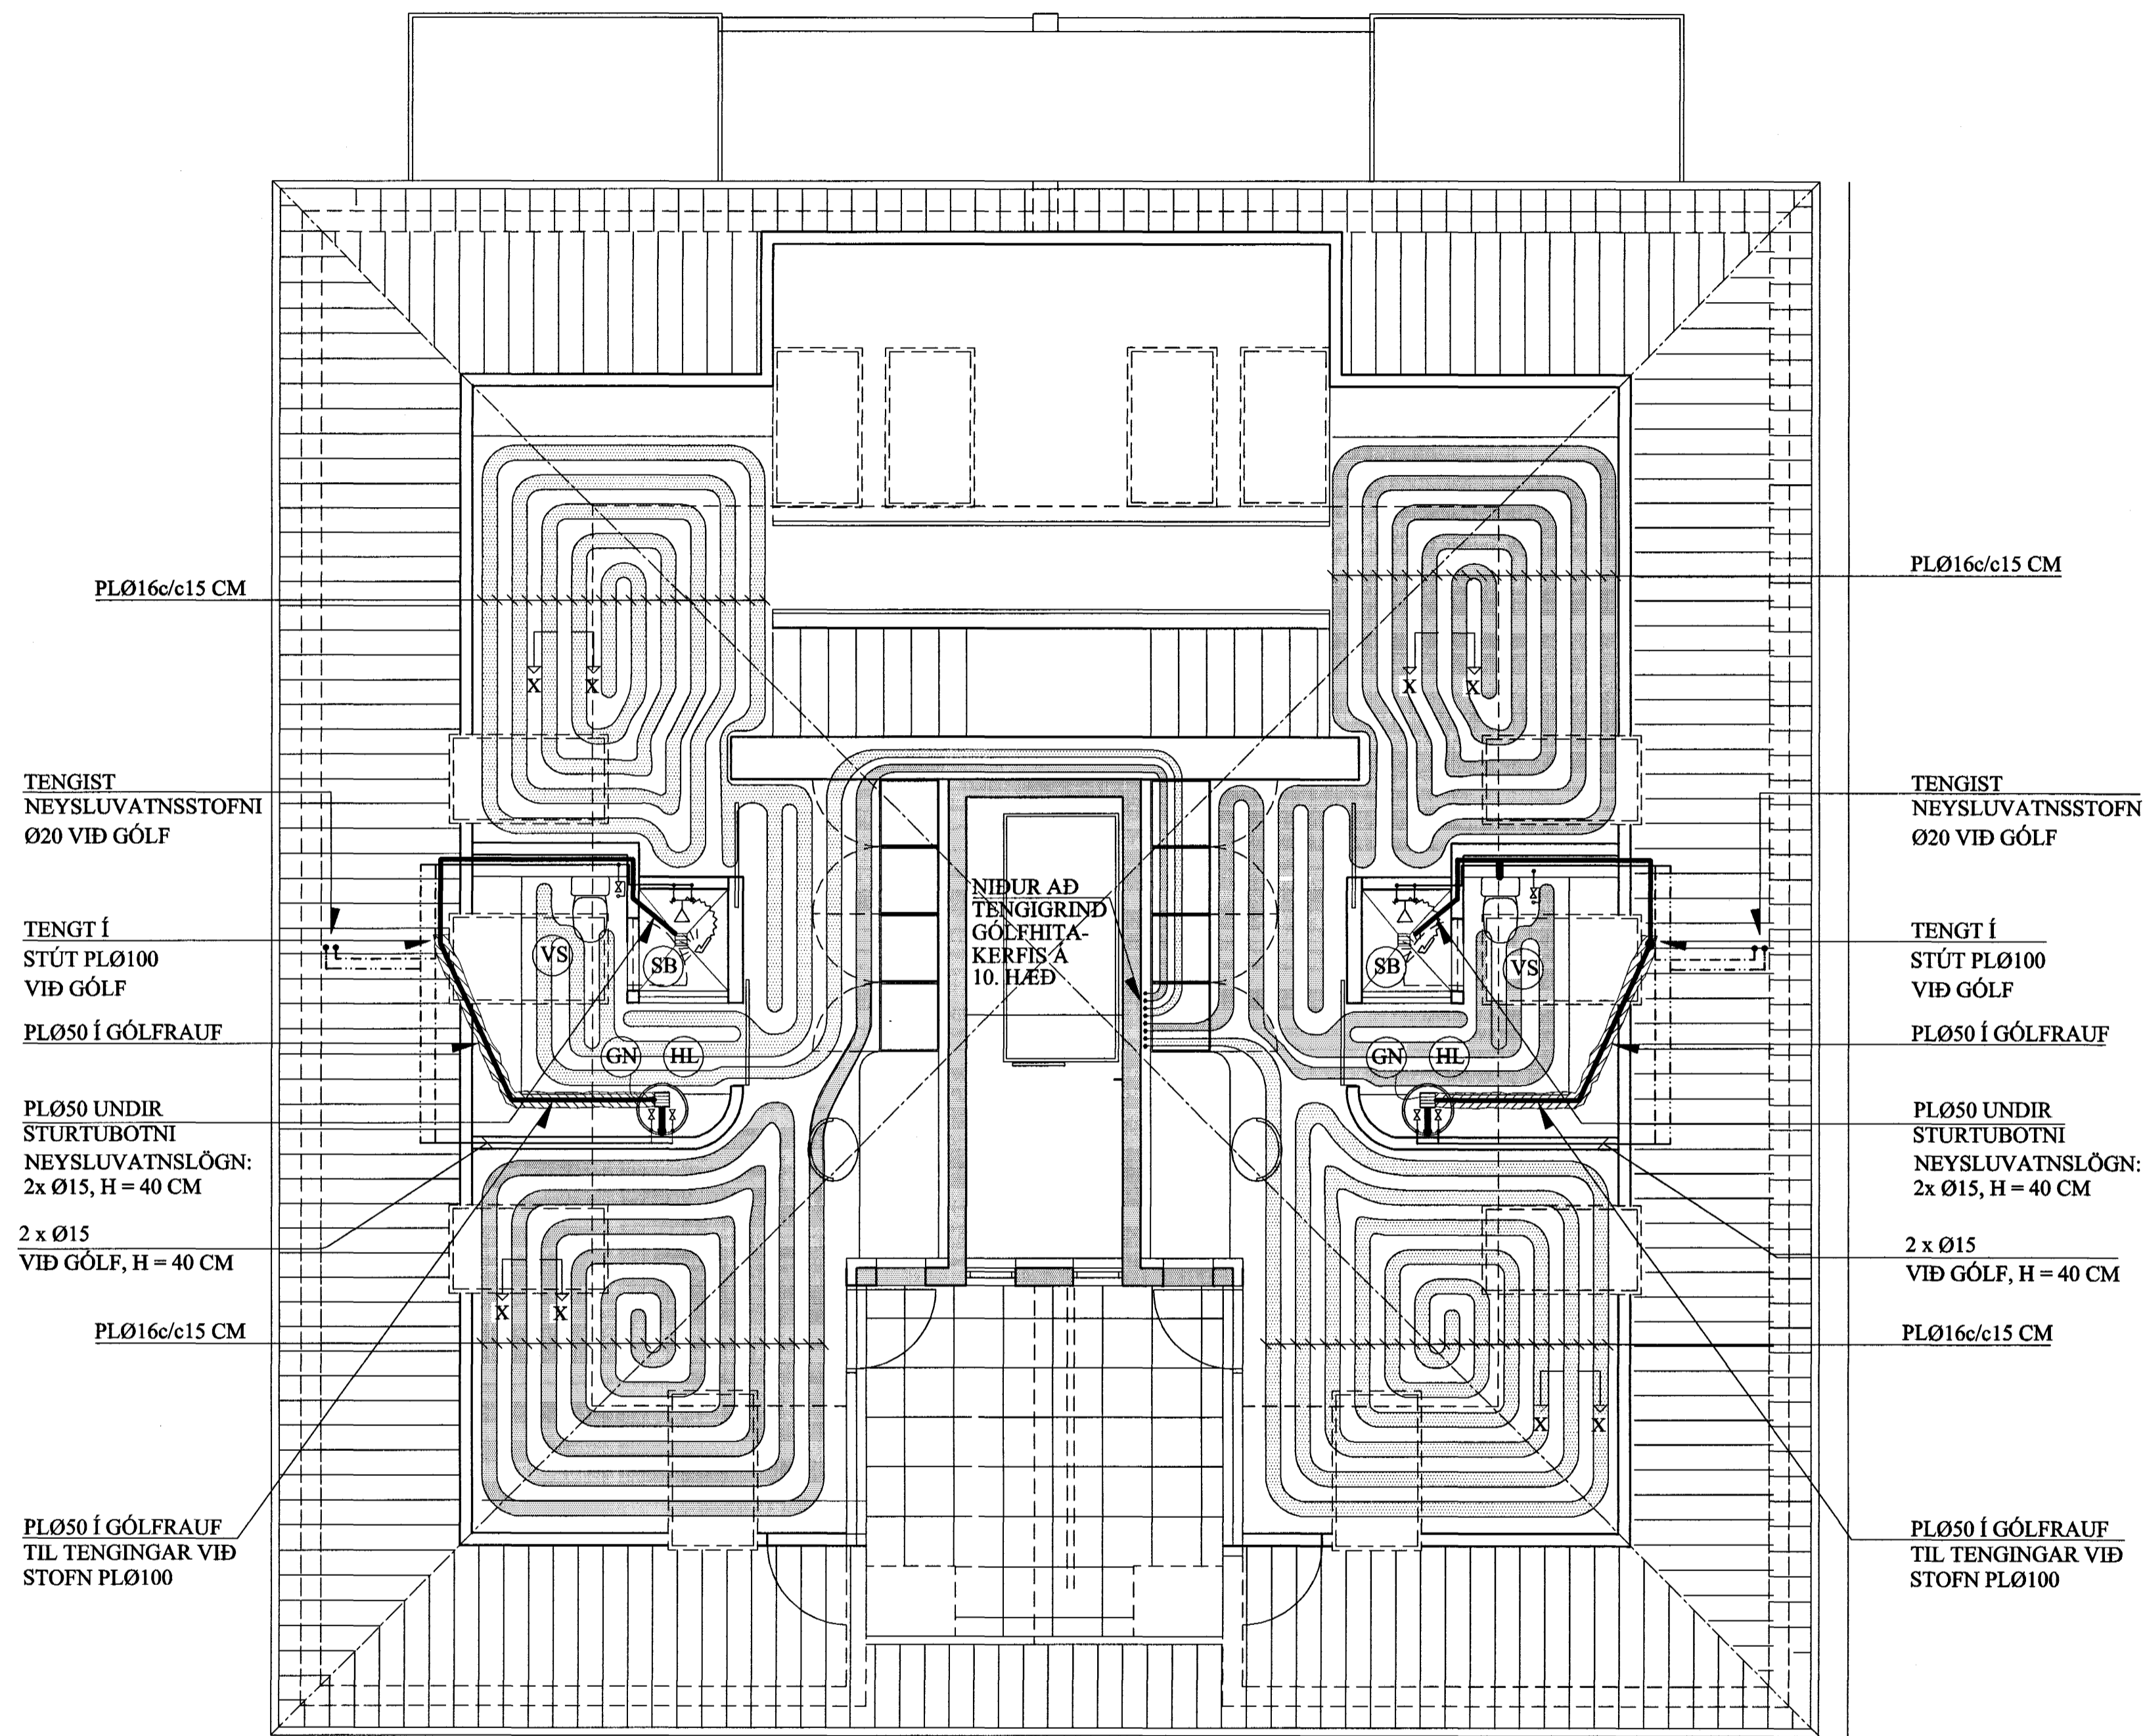

SNIÐ X - X. 1:10

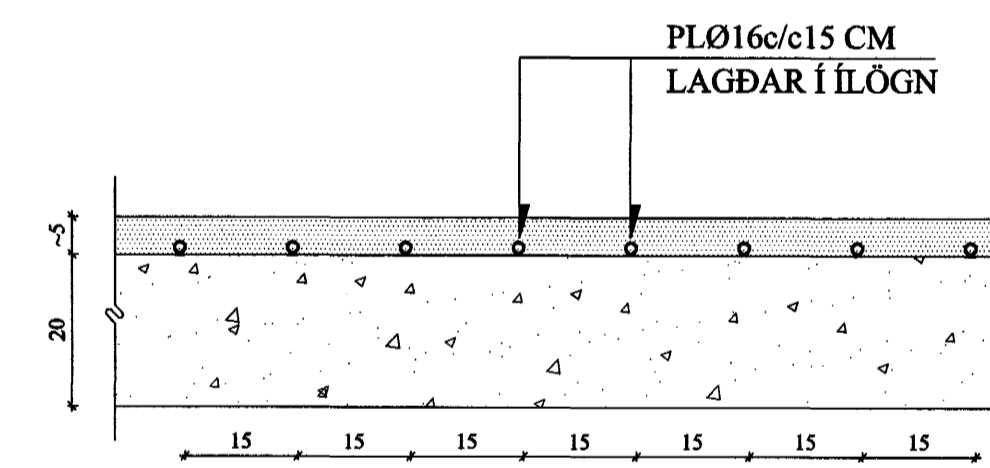

ALLAR GÓLFHITALAGNIR SKULU VERA Ø 16 MM PEX PLASTRÖR FRÁ T.D. REHAU EÐA SAMBÆRILEGT MEÐ TILSKILIN LAGNAEFNISVOTTORÐ. MILLIBIL RÖRA ER 15 CM NEMA ANNAÐ SÉ SÝNT. RÖR LEGGJAST Í ÍLÖGN OG SKAL HULA Á RÖR EKKI VERA MINNI EN 3 CM.

A 8.9.2002 BREYTT FORM GÓLFHITALAGNAR	
BREYTINGAR	

TILVÍSANIR:
SKÝRINGAR..... SJÁ TEIKN NR. 2-01

Byggingarstjórnun Hámarfjarðar
Afg. v. 8.000

11 SEPT. 2002

[Signatures]

Reikn.	Jón Kr.	JÚNÍ 2002	Útgeftó:	10.7.2002
Teikn.	Jóhanna	JÚNÍ 2002	Kvarði:	1:50
Ath.				1:10
Samþ.				

ERYRARHOLT 6. Nr. 2-03

Verkhúti
HITA- OG ÞRIFAKERFI
RISHÆÐ,
GRUNNMYND.

Jón Kristjánsson
Byggingaverkefndingur
FVFI
Hverfisgata 76
101 Reykjavík
Sími: 551-9020 Gem: 863-2154
Númer: 210754-4029
Netfang: jkris@simnet.is
http://www.vik.is