



B

B

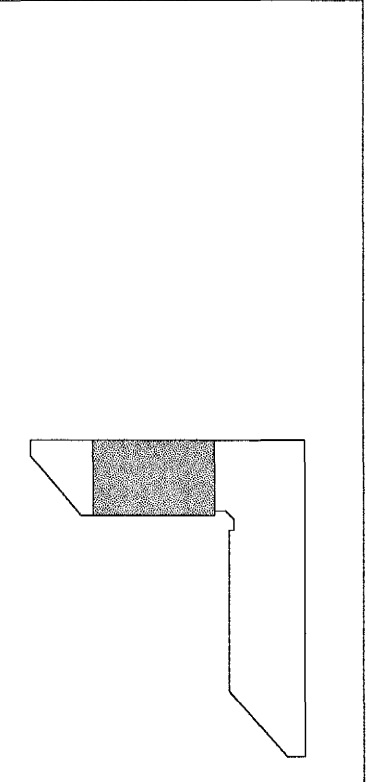

- NF = Niðurfall
- LR = Lofttræslong
- = merktur útgangur
- ♿ = bílastæði fyrir fellaðra
- BO = björgunarpop
- = fellistagi við björgunarpop
- ⊙ = brunnaslanga
- 20 m.

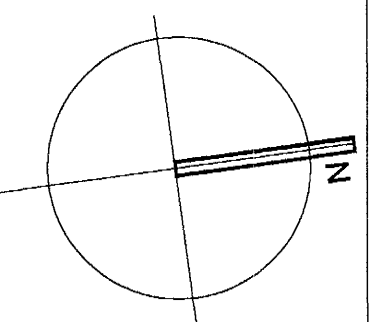

Bygginguáttíðni hefurfarðar
 Afgj. átt. Deim
 19 AUG. 2002
 VG

Breyting:

- ELDVARNAMERKINGAR
- REI 60 = Berandi A60 eða B60 veggur
 - EI 60 = A60 eða B60 veggur
 - R50 = Barður 150 mínútur, t.d. eða eða bíll
 - EI 30 = B30 hurð eða veggur
 - EICS 30 = B30 S (reykþétt og sjálflokandi)
 - EICS 60 = A60 eða B60 hurð
 - E 30 = F30 gler
- ECS 30 = F30 hurð (reykþétt og sjálflokandi)
 - A = er óbrennanlegt efni
 - B = er brennanlegt efni (t.d. timbur)

T11 TEIKNISTOFAN SMÍÐJUVEGI 11
 200 KÓPAVOGI - ISLAND
 Sí: 564 2255 FAX: 564 4881

Verkhúli LÖNSBRAUT 6
 Verkhúli GRUNNMYND 1.H - D
 Hannað Kristinn Ragnarsson 120944-2669
 Teiknað Jorge G. Enriquez
 Mikv. 1:50

Blað nr. 2 af 12
 Dags: 04.02.2002