



A

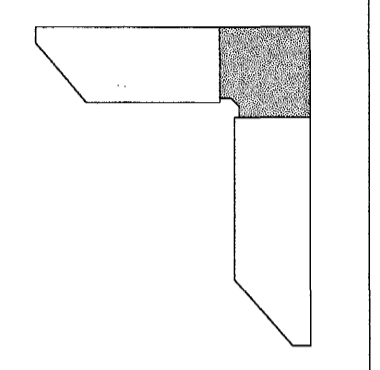

- NF = Niðurfall
- LR = Loftstæðing
- ← 101 = merktur útgangur
- 6 = bilastæði fyrir fatstöðu
- BO = björgunarpop
- = fyllistigi við björgunarpop
- 20 m. = brunnslanga

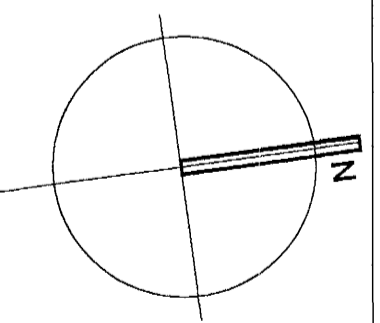

Byggingarrit
 13 AUG. 2002
 VG

- ELDVARNAMERKINGAR
- REI 60 = Berandi A60 eða B60 veggur
 - EI 60 = A60 eða B60 veggur
 - R60 = Buskur í 60 mínútur, 1,4 eða 2 eða 3
 - EI30 = B30 hurð eða veggur
 - EI30 S = B30 S (reykþétt og sjálflokandi)
 - EI30 G = A60 eða B60 hurð
 - E30 = F30 glær
 - ECS 30 = F30 hurð (reykþétt og sjálflokandi)
 - A = er óbrennandi efni
 - B = er brennandi efni (t.d. timbur)

T11 TEIKNISTOFAN SMÍÐJUVEGI 11
 200 KÓPAVOGI - ÍSLAND
 Sí: 664 2266 FAX: 664 4681

Verkhúli LÖNSBRAUT 6
 GRUNNMYND 1.H - C
 Hannað Kristinn Ragnarsson 120944-2666
 Teiknað Jorge G. Enriquez
 MKV. 1:50

Blað nr. 3 af 12
 Dags. 04.02.2002