

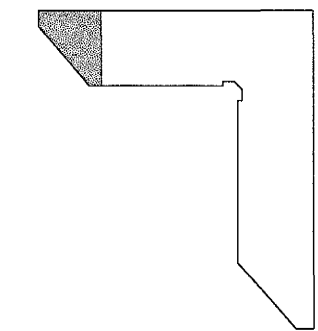


A

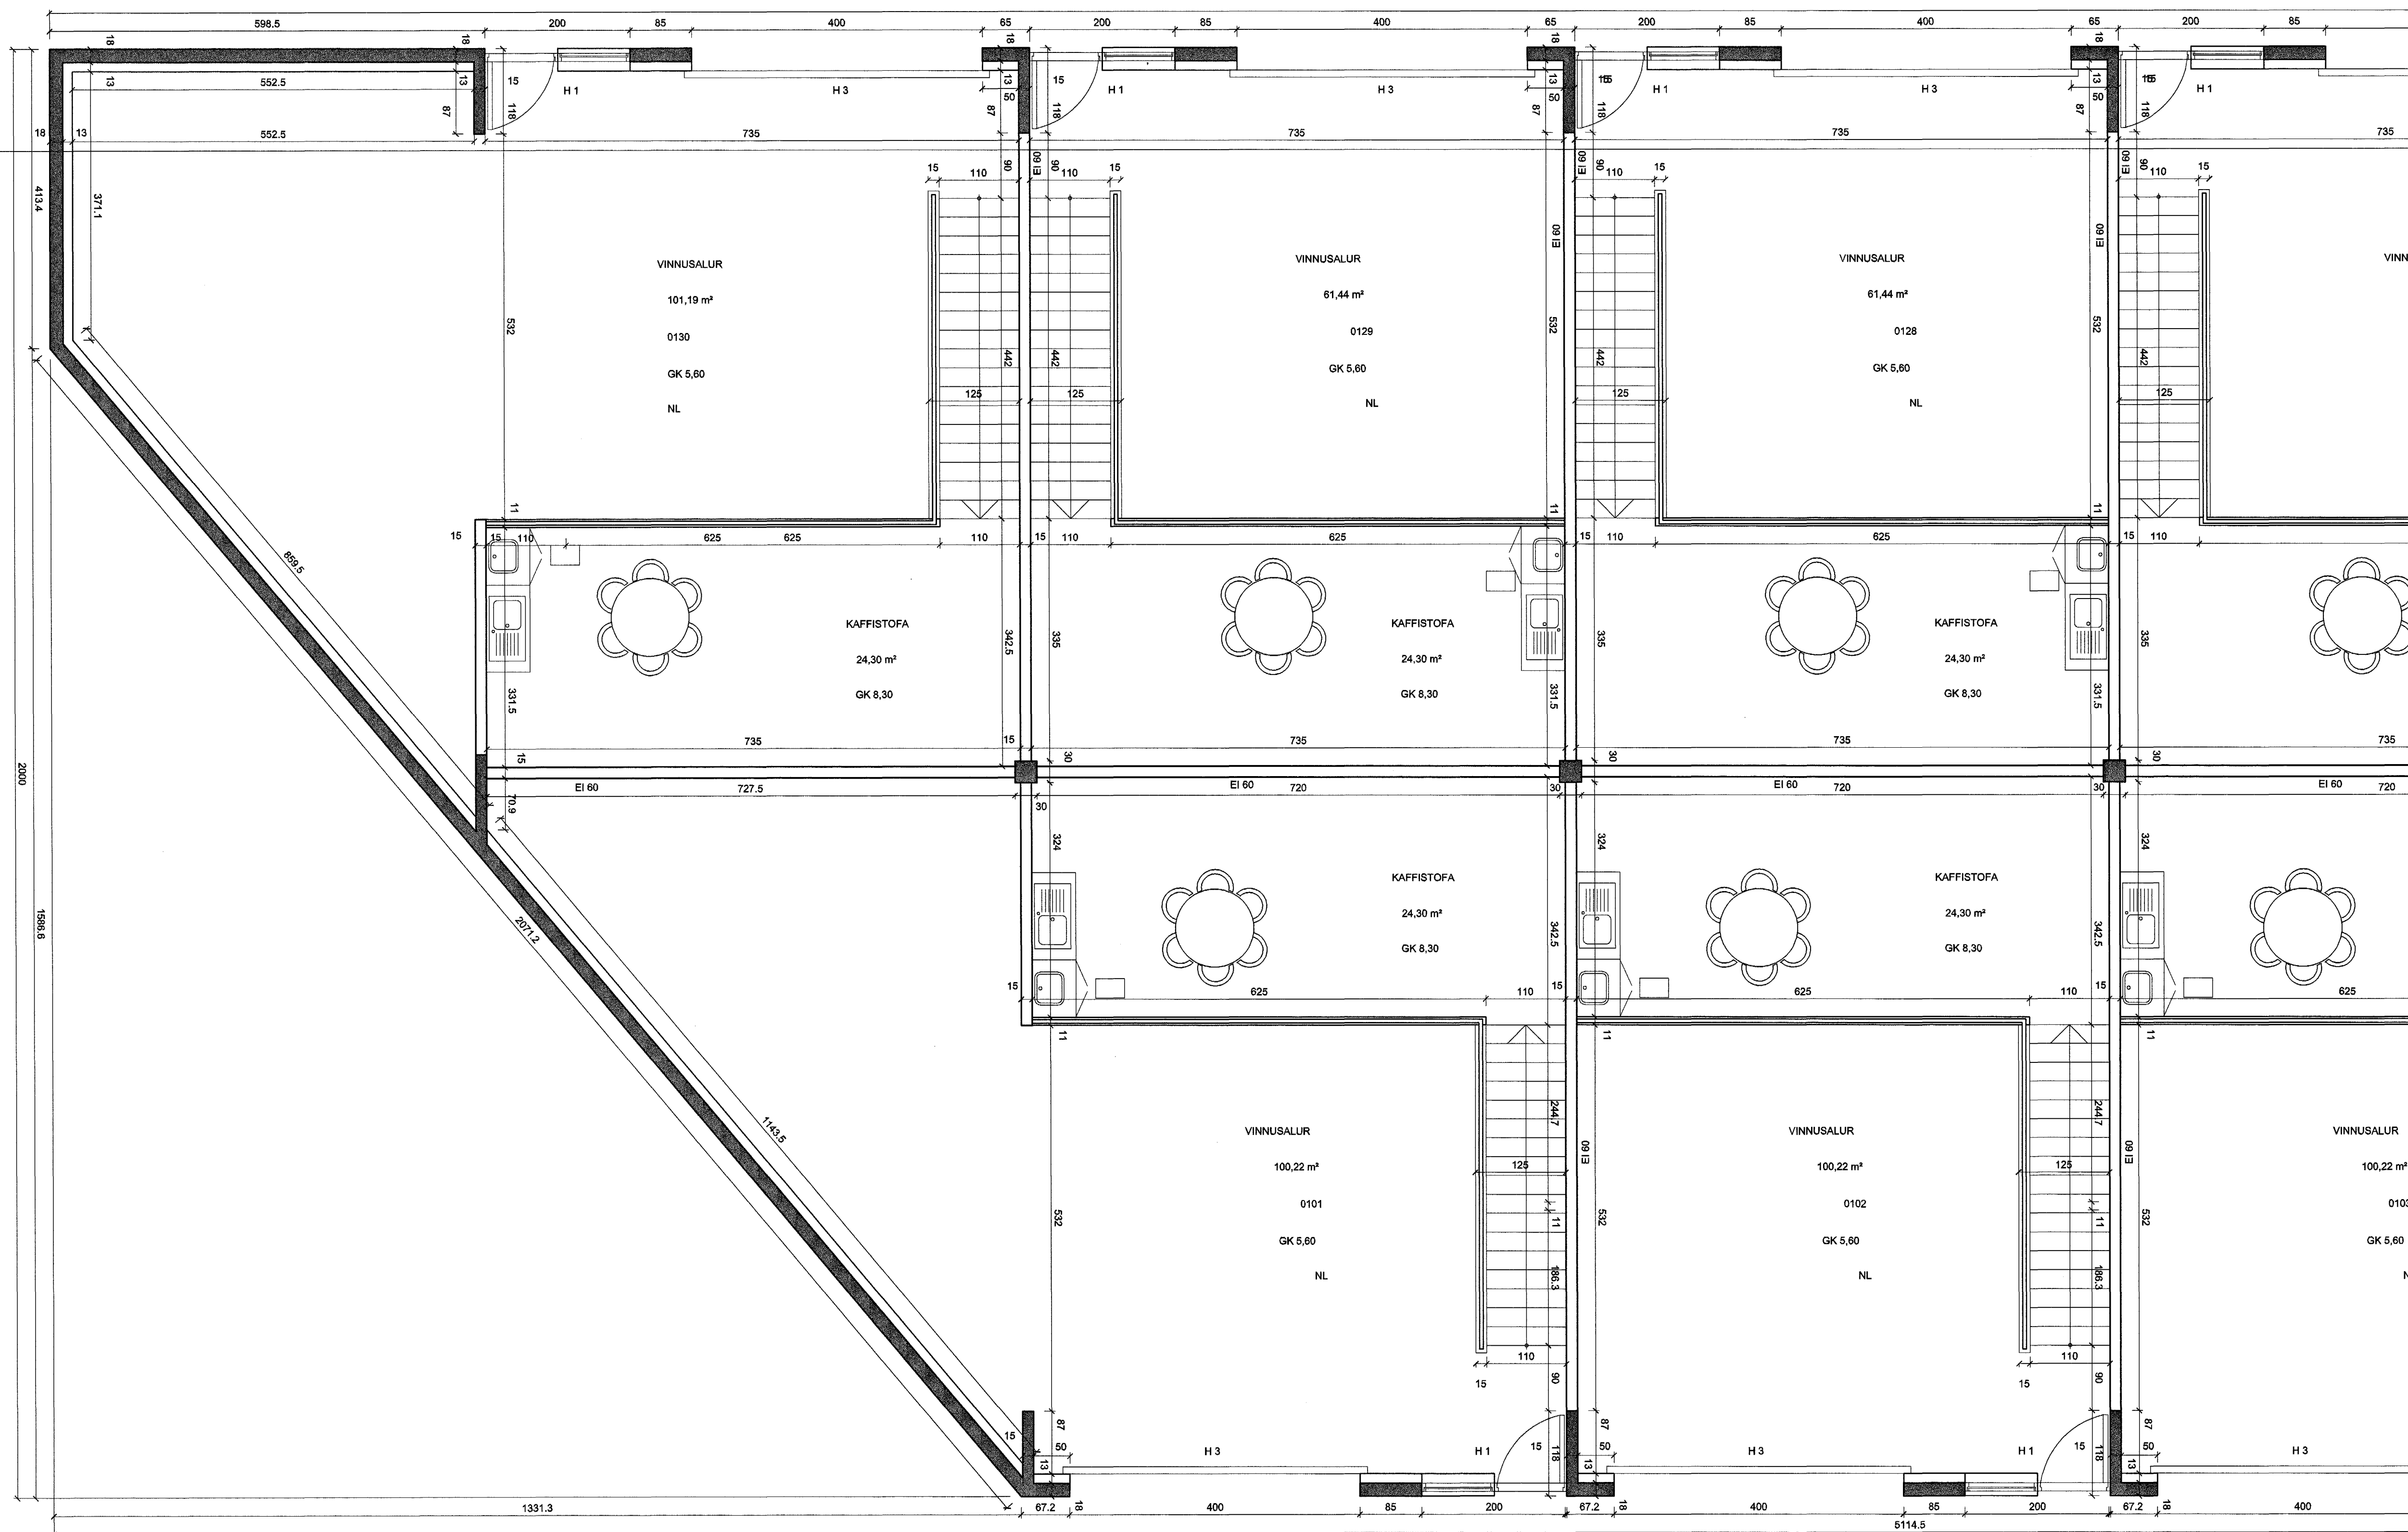

- NF = Niúrfat
- LR = Loftrásing
- ← = merktur útgangur
- ♿ = bílastæði fyrir fatlaða
- BO = björgunarpop
- = fellestigi við björgunarpop
- ⊙ = brunnsílanga 20 m.

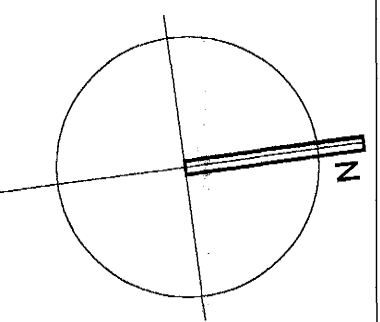

13. AUG. 2002
VG

T11 TEIKNISTOFAN SMÍÐJUVEGI 11
200 KÓPAVOGI - ÍSLAND
S. 564 2255 FAX: 564 4681

Verkhelli: LÖNSBRAUT 6
Verkhelli: GRUNNMYND 1.H - E
Hannað: Kristinn Ragnarsson 120644-2666
Teiknað: Jorge G. Enriquez
Mkv. 1:50

Blað nr. 6 af 12
Dags: 04.02.2002

ELDVARNAMERKINGAR

REI 60 = Berandi A60 eða B60 veggur	ECS 30 = F30 hurð (reykþétt og sjálflokandi).
EI 60 = A60 eða B60 veggur	A = er óbrennanlegt efni.
R60 = Stútur í 60 mínútur, t.d. sóla eða bíl.	B = er brennanlegt efni (t.d. timbur).
EIS0 = B30 hurð eða veggur	
EICS 30 = B30 S (reykþétt og sjálflokandi)	
EICS 60 = A60 eða B60 hurð.	
E 30 = F30 gler.	