



A

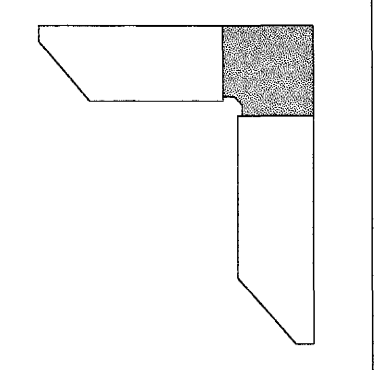

- NF = Niúrfat
- LR = Loftrásldong
- ← = merktur útgangur
- ♿ = bílastæði fyrir fatlaða
- BO = björgunarop
- = fellestigi við björgunarop
- ⊙ = brunnaslanga 20 m.

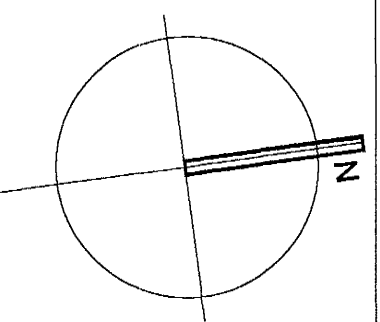

19 AUG. 2002
VC

- ELDVARNAMERKINGAR**
- REI 60 = Berandi A60 eða B60 veggur
 - EI 60 = A60 eða B60 veggur
 - R60 = Burður í 60 mínútur, t.d. sóla eða bíl.
 - EI 30 = B30 hurð eða veggur
 - EICS 30 = B30 S (reykþétt og sjálflokandi)
 - EICS 60 = A60 eða B60 hurð.
 - E 30 = F30 gler.
- ECS 30 = F30 hurð (reykþétt og sjálflokandi).
- A = er óbrennanlegt efni.
B = er brennanlegt efni (t.d. timbur).

T11 TEIKNISTOFAN SMÍÐJUVEGI 11
200 KÓPAVOGI - ÍSLAND
Sí. 564 2255 FAX: 564 4681

Verkhúll GRUNNMYND 1.H - C
LÖNSBRAUT 6

Hannað Kristinn Ragnarsson 120544-2566
Teiknað Jorge G. Enriquez

Blað nr. 8 af 12
Dags. 04.02.2002