
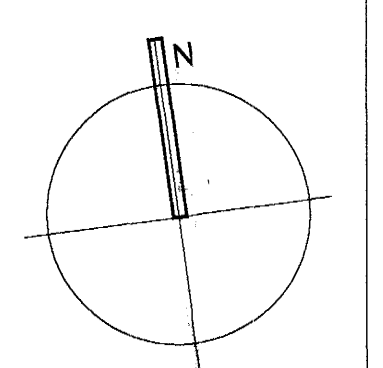


- NF = Niúrfall
- LR = Loftresting
- ← = merktur útgangur
- ⊞ = bílastæði fyrir fatlaða
- BO = björgunarpop
- = fallistigi við björgunarpop
- ⊙ = brunngaslaga 20 m.

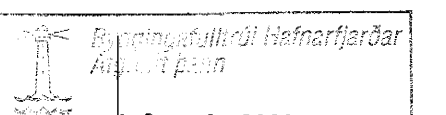

  
 19 AUG. 2002  
 VG

- ELDVARNAMERKINGAR**
- REI 60 = Berandi A60 eða B60 veggur
  - EI 60 = A60 eða B60 veggur
  - R60 = Durur 160 mínútur, t.d. síða eða bíl.
  - EI30 = B30 hurð eða veggur
  - EICS 30 = B30 S (reykjþétt og sjálflokandi).
  - EICS 60 = A60 eða B60 hurð.
  - E 30 = F30 gler.
  - ECS 30 = F30 hurð (reykjþétt og sjálflokandi).
  - A = er óbrennandi efni.
  - B = er brennandi efni (t.d. stíkur).

**T11** TEIKNISTOFAN SMÍÐJUVEGI 11  
 200 KÓPAVOGI - ISLAND  
 Sí: 564 2255 FAX: 564 4881  
 Verkhöfud GRUNNMYND 1.H - B  
 Hannað Kristinn Ragnarsson 12044-2699  
 Teiknað Jorge G. Enriquez  
 Blað nr. 9 af 12  
 Mkv. 1:50 Dags: 04.02.2002