



- NF = Niðurfall
- LR = Loftresting
- ← UT = merktur útgangur
- ♿ = bilastæði fyrir fellaða
- BO = björgunarop
- = fellingstigi við björgunarop
- ⊙ = brunnsalanga 20 m.

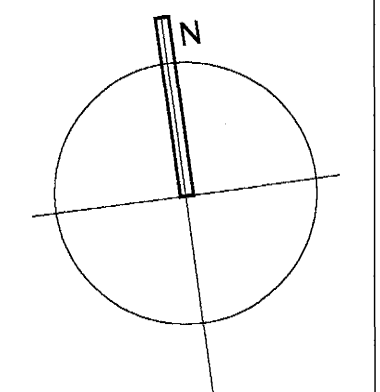


 Eignarstjórnun / Lofrestingun
 19. AUG. 2002
 VG

- ELDVARNAMERKINGAR**
- REI 60 = Bærndi A60 eða B60 veggur
 - EI 60 = A60 eða B60 veggur
 - R30 = Buskur í 60 mínútur, t.d. súla eða bit.
 - EI30 = B30 hurð eða veggur
 - EICS 30 = B30 S (reykþétt og sjálflokandi)
 - EICS 60 = A60 eða B60 hurð
 - E 30 = F30 glær
- ECS 30 = F30 hurð (reykþétt og sjálflokandi)
 - A = or óbrennanlegt efni
 - B = er brennanlegt efni (t.d. timbur)

T11 TEIKNISTOFAN SMÍÐJÚVEGI 11
 200 KÓPAVOGI - ISLAND
 Sí: 564 2266 FAX: 564 4681
 Verkhúsi GRUNNMYND 1:1-A
 Hönnuð Kristinn Ragnarsson 120644-2866
 Teiknað Jorge G. Enriquez
 Mkv. 1:50
 Blað nr. 10 af 12
 Dags. 04.02.2002