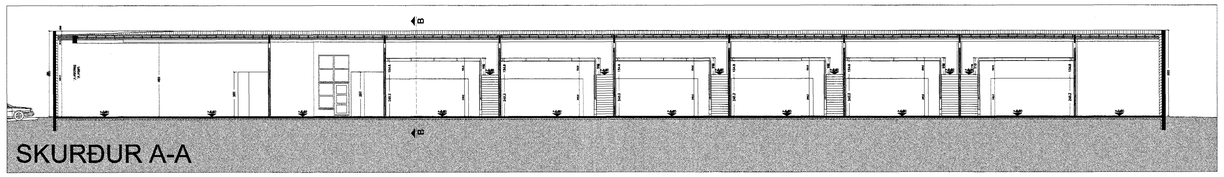

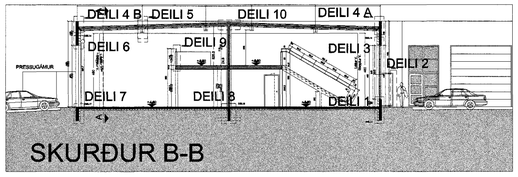

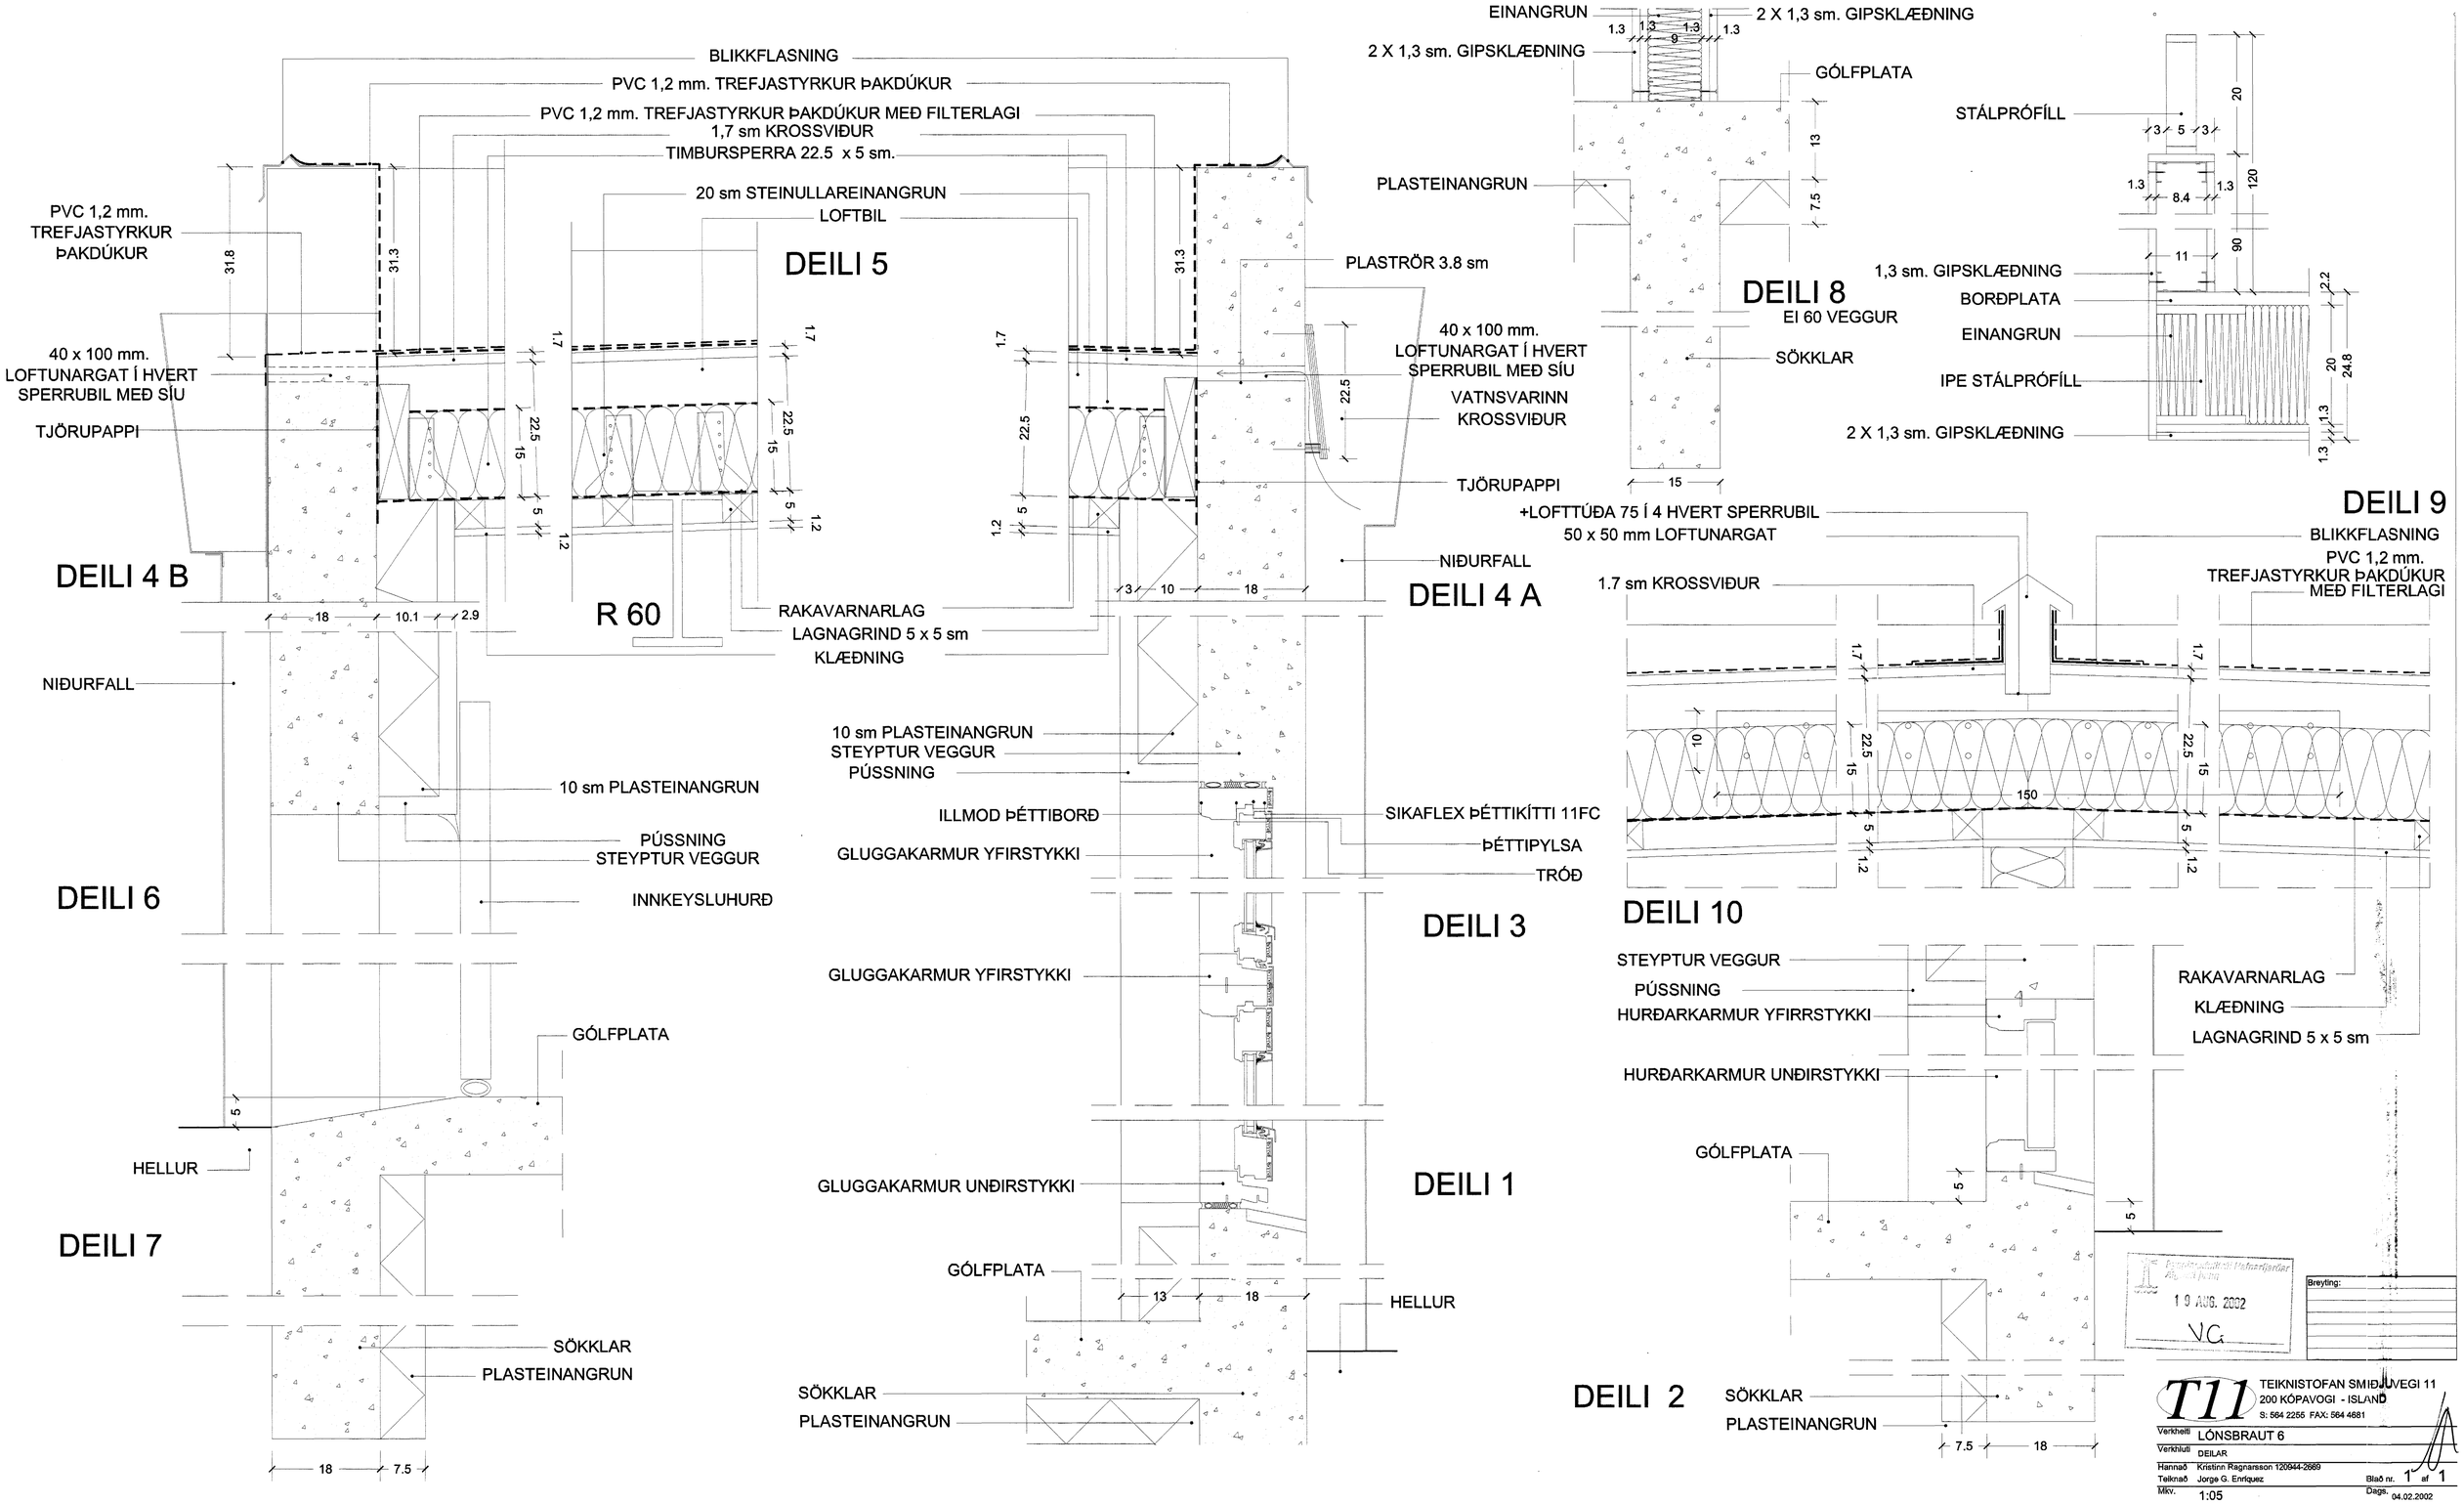

19 AUG. 2002
VG

Breyting:

T11 TEIKNISTOFAN SMIÐJUVEGI 11
200 KÓPAVOGI - ISLAND
S: 564 2255 FAX: 564 4681

Verkheiti	LÓNSBRAUT 6
Verkhluti	DEILAR
Hannað	Kristinn Ragnarsson 120944-2669
Teiknað	Jorge G. Enríquez
Blað nr.	1 af 1
Mkv.	1:05
Dags.	04.02.2002