

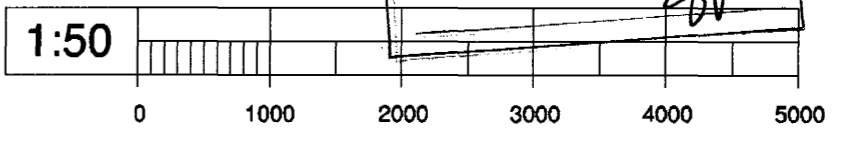
- SKÝRINGAR**
- ⊠ Rennissmeltir Orkuveitu
  - ⊗ Kúldok
  - ⊠ Sía
  - ⊠ Misrunaþreystillir
  - ⊠ Einstreymistolki
  - ⊙ Hitaveitir
  - ⊙ Þrymsillir
  - ⊠ Lostengi
  - ⊠ Tæming

**SKÝRINGAR**



Lagnir innanhúss.

Frárennisslagirnir ofan gólfplötu skulu vera úr PP pípum og tengjum. Tengji skulu ver með þéttingum úr gúmmí. Lóðréttar pípur við vaska skal festa að ofanverðu með a.m.k. einni pípufestingu.

Hitalagnir skulu vera úr viðurkenndum PEX rörum með súrefniskápu. Neysluvatnslagnir skulu vera úr viðurkenndum PEX rörum. Pípur skal einangra með einangrunarádragi. Pípur fyrir kalt neysluvatn skulu einnig vera með ádragi. Festa skal pípur með 300 mm millibili. Milli pípa og festinga skal vera efni (t.d. plast) sem ekki leiðir hljóð frá pípum yfir í festingar.



Byggingafulltrúi Hafnarfjarðar  
Aigreitt þann  
24. SEPT. 2002

Dagur: Sept. 2002	Stað: KE	Sampr.: KE	Mjv.: 1:50	 Kjartan Eiríksson Sími: 587-9162
Yfirlit: KE				
Heiti: Lönsbraut 4, Bil-0105, Hafnarfirði Hita- og neysluvatnslagnir Grunnmyndir 1. og 2. hæðar.				Kennitala: 400-303
Fyrir: KE		KJARTAN EIRIKSSON VTI		