


ALLAR MÁLSETNINGAR ENDURSKOÐIST Á STAÐNUM.

SKÝRINGAR.
 Allar málsetningar eru gefnar upp í mm.
 Timbur í sperru skal uppfylla flokkunarkröfum K18 (T18), súlur K24 (T18) samkvæmt IST/DS 413.
 Limtré er L40.
 Allar festingar skulu vera heitgalvanhúðaðar.
 Stálboltar skulu vera í styrkleikaflokki 8,8.
 Allt timbur sem legst að steinsteypu skal fúavefja með viðurkendu fúavarnarefni, minnst tvær umferðir. Sperruenda skal fúavefja minnst 200 mm innfyri. Á milli timbers og steinsteypu skal setja tjórupappa. Allt annað óvandi timbur skal fúavandi með viðurkendu fúavarnarefni.
 Gengið skal þannig frá loftunargötum inn í þakrymi að snjófjúk komist ekki þar um. Loftunarrör skulu vera með ásoðni finriðnu neti og í hvert sperrubíl skal setja 2 stk. 40 mm rör.
 Frágangur þaks og þakvirkis skal vera í samræmi við 136 gr. byggingareglugerðar. Timbur og festingar skulu uppfylla kröfur 129 gr. byggingareglugerðar. Þak skal einangrað með 200 mm þakull.
 Við innri brún einangrunar skal setja rakavarnarlag sem skal vera heilt og órofið. Ofan á einangrun skal setja vindþéttilag sem ekki er rakahelt. Vindþéttilag skal vera heilt og órofið.
 Þak er heiklætt með 25x150 borðum. Negling hefðbundins bárujams skal vera 3 stk. 40/75 saumur pr. borð pr. sperru þar sem negling bárujams kemur. Annarsstaðar skal negla með 2 stk. 40/75 pr. borð pr. sperru. Við útbrún þaks skal negla öll borð með 3 stk. 40/75 saumur pr. sperru minnst einn meter inn á þakflöt.
 Þakjam skal negla samkvæmt fyrirmælum framleiðanda og uppfylla kröfum IST 12-1989 um vindalag.

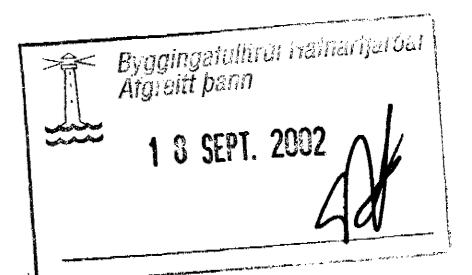

XX.XX.XXXX
 TEIKNINGU Breytt

LÆKJARBERG 5
 GRUNNMYND HÆÐAR.
 SÓLSTOFA.

HANNAÐ : . SK TEIKNÁÐ : . SK DAGS : . 28.06.2002 MKV : . 150 VERN : . X

TEIKNISTOFA
 Sveinn Karlsson Tæknifræðingur FTFÍ
 STRANDGÖTU 28 220 HAFNARFJÖRÐUR
 S.896 4005 / 555 4270 NETF. SVEINNI@MEDIA.IS KT.131247-2069

A-1