


Lækjarberg 5							
Ofnatafla, dt. 40° C.							
Endurskoða skal allar stærðir, tengingar og staðsetningu ofna á staðnum áður en ofnþöntun er staðfest.							
	Ofn.	Orkupörf.	Valið.	Valin	Valin	Tenging.	Ofnategund.
Herbergi.	Númer.	Wött.	Wött.	lengd.	hæð.		
				mm	mm		
Sólstofa	1.	4.235	4.328	3.800	140	C-D	Runtal C-3
Samtals:		4.235	4.328				

SKÝRINGAR
 A ofnin skal setja lofskráðu, stillitú og sjálfvirkna ofnloka.
 Pipur ofnalagna eru Mapress ryðfri stálror, eða sambærileg stálror, utanálggjandi og óeinangruð.
 Frágangur lagna skal vera samkvæmt IST 67. IST 69.1 og gildandi reglugerða og staða.
 Ofnalögn skal þrýstiprófa með 6 kg/cm².
 Þrýstingur á ofnalögn skal standa í 6 klst. án þess að falla.

dt. 40°C
 Túr ofnalagnar. _____
 Retúr ofnalagnar. _____

Einangrun þaks: 200 mm þakull.
 Einangrun úrveggja: Úrveggir eru úr gleri.

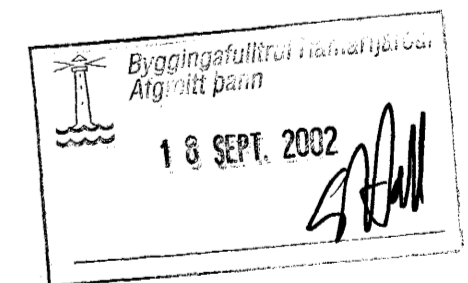

XX.XX.XXXX
 TEIKNINGU BREYTT

LÆKJARBERG 5
 ÖFNALAGNIR
 GRUNNMYND, RÚMMYND, ÖFNATAFLA, SKÝRINGAR. L-I.
 HANNAÐ : . SK TEIKNNAÐ : . SK DAGS : . 18.07.2002 MKV : . 150 VERKN : . X

TEIKNISTOFA
 24.07.02 Sveinn Karlsson
 SVEINN KARLSSON VAKNAVAEINGUR PTFÍ
 STRANDGÖTU 28 220 HAFNARFJÖRÐUR
 S.896 4005 / 555 4270 NETF. KT.131247-2069