
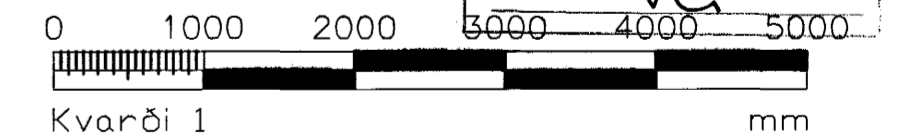


SKÝRINGAR

STEYPA=S250
 LOFTINNIHALD > 5%
 V/S-TALA < 0,55
 BENDISTÁL= Ks410
 FYLLING INN Í SÖKKLA SKAL VERA FROSTFRÍ
 OG ÞJAPPAST Í 30 SM LÖGUM
 UNDIRSTÖÐUR HVÍLA Á ÞJAPPADRI HRAUNFYLLINGU
 MESTA ÁLAG Á UNDIRSTÖÐUR < 500 KN/M2
 ÞAR SEM HÆÐ SÖKKLA ER MEIRI EN 130 CM
 SKAL KOMA EINFÖLD GRIND K10 C/C 250#

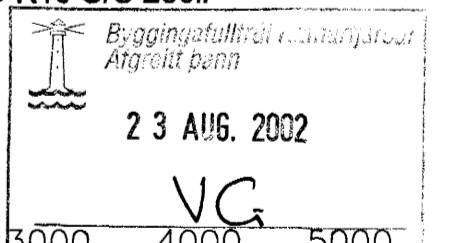

22/802
 STA

Útgáfa	Breyting	Dagsetning	Hannað	Sveinbjörn Hinriksson Byggingatæknifræðingur Kt. 160851-2529 Strandgötu 28 Hafnarfirði Sími: 555-4008, 561-9851 Netfang: svennih@isi.is		Staður	Hörgsholt 13 Hafnarfirði	
						Skýring	Undirstöður	
				Hannað / Telknað		Dagsetning	Verknr.	Telkn.nr.
				<i>Sveinbjörn Hinriksson</i>		21.08.02	06-02	1-02