


MÆLAGRIND HITAVEITU

HITALAGNIR SKÝRINGAR

Hitalagnir skulu vera úr svörtum stálpípum með skrúfuðum tengistykkjum DIN 2440.
 Greinar að einstökum ofnum skulu vera 10 mm nema annað sé tilgreint á teikningum.
 Fjarlægð 6 milli festinga.
 Notamál Fjarlægð
 15-32 mm 2,5 m
 40-50 mm 3,0 m
 Einangra skal lagnir með 20mm Climaflex hölkum.
 Á alla ofna komi sjálfvirkir ofnlokar, stillitæ og loftskrúfur.
 Lagnir skal þrýstiprófa við 6 bör, og skal þrýstingur standa amk. 8 tíma án þess að falla.

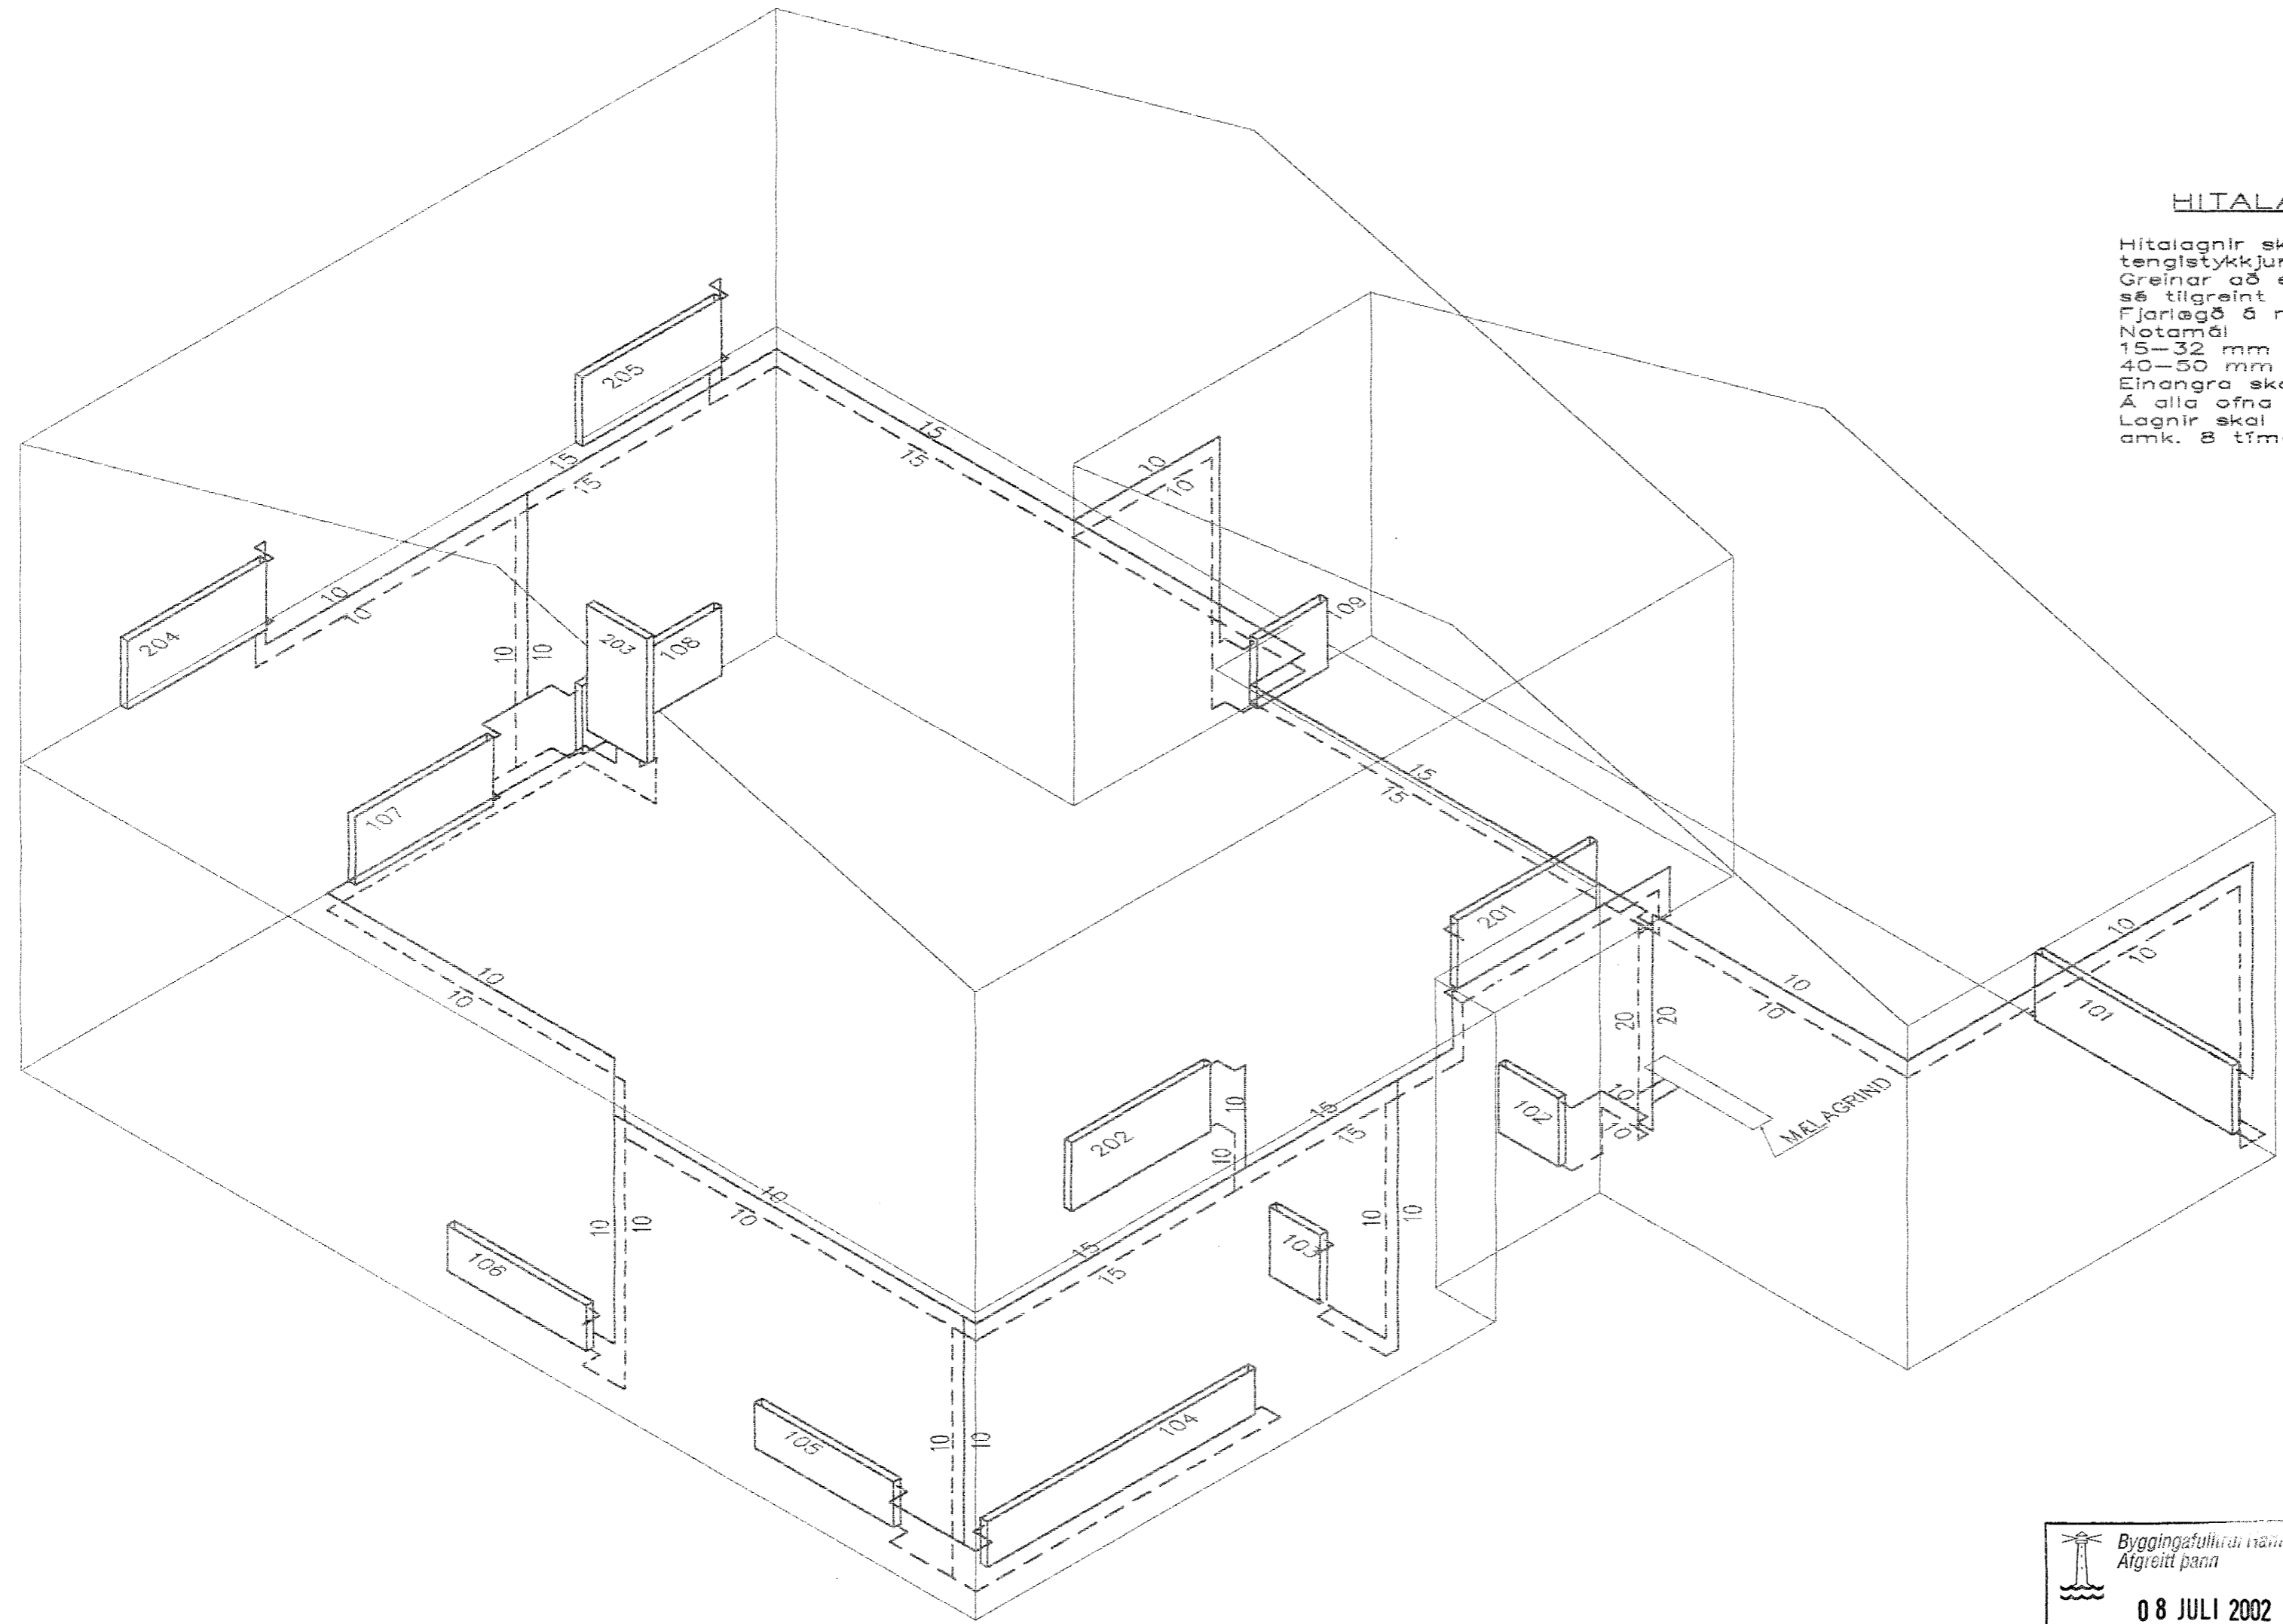

RÚMMYND HITALAGNA 1:50

Byggingafulltrúi mánaðarbeiðis
 Afgreitt þann
 08 JULI 2002
 VG

-DA 11/602
 SVP

01	06.06.02 DFNI Í BAÐI BR.	G.H.
BR.	DAGS.	EÐLI BRÉITINGA
BLIKAAS 22		
HAFNARFIRÐI		
RÚMMYND HITALAGNA		
MKV 1:50		
DAGS. APRIL 2000		
VERK NR. 9980		
TEIKN. NR. 2-04		
HANNAÐ SIG. ÞORLEIFSS. KT. 241148-3009		
TEIKN. G.H.		
VEIRFAÐ		
TEKNIÞJÓNUSTA SIGURDAR ÞORLEIFSSONAR ehf		
STRANDGÖTU 11-220 HAFNARFIRÐI-SÍMI 555-4255		