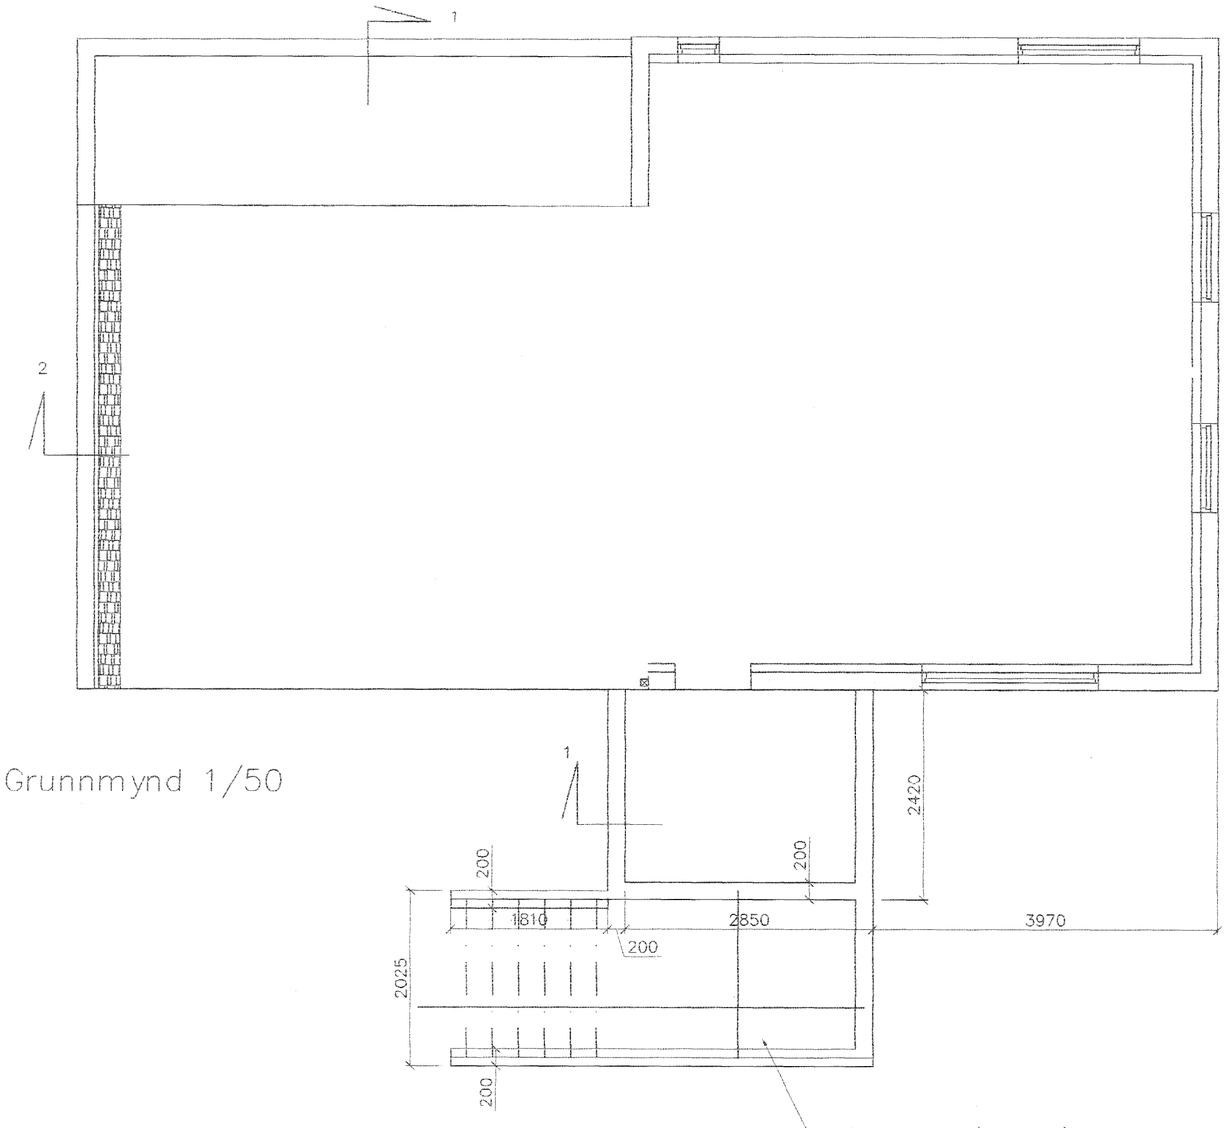

Grunnmynd 1/50

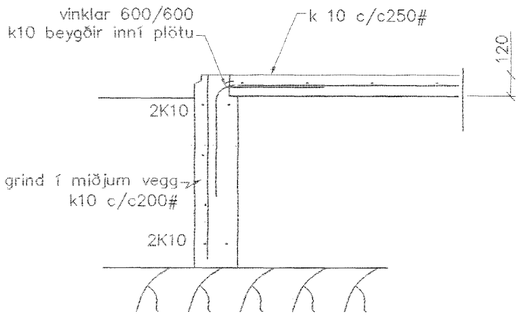

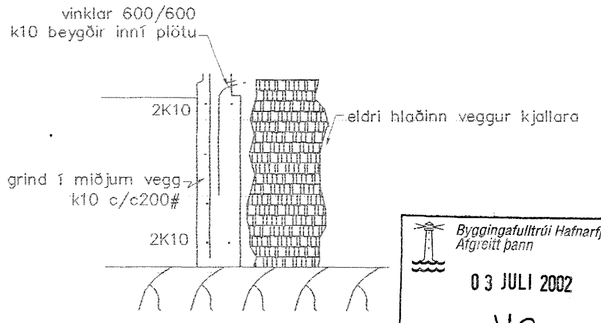

SNIÐ 2, 1:20

SKÝRINGAR

STEYPA=S250
LOFTINNIHALD > 5%
V/S-TALA < 0,55
BENDISTÁL= Ks410
Í UNDIRSTÖÐUR KOMI EINFÖLD GRIND K10 c/c 200#
FYLLING INN Í SÖKKLA SKAL VERA FROSTFRÍ OG þJAPPAST Í 30 SM LÖGUM
UNDIRSTÖÐUR HVÍLA Á KLÖPP, sndd og tröppur
UNDIRSTÖÐUR HVÍLA Á FYLLINGU viðbygging
MESTA ÁLAG Á UNDIRSTÖÐUR < 500 kN/M

Br.	Dags.	Eðli breytinga	Sign

Austurgata 29b
Hafnarfirði

undirstöður málteikn

MKV. 1:50 og 1/20

DAGS. júlí 2002

VERK NR. 2215

TEIKN. NR. 01-01

HANNAÐ SIG. þORLEIFSS. KT. 241148-3009

TEIKNAÐ sig

YFIRFARIÐ 010656-5959

Byggingafulltrúi Hafnarfjarðar
Afgreitt þann
03 JULI 2002
VG

TÆKNIÞJÓNUSTA SIGURÐAR þORLEIFSSONAR ehf
STRANDGÖTU 11 220 HAFNARFIRÐI
SÍMI 555-4255 FAX 565-2875
E-mail taeknithjonusta@islandia.is