


UNDIRSTÖÐUR, GRUNNMYND 1:50

SKÝRINGAR

VIÐBYGGING Í NORÐ-AUSTUR ER GRUNDUÐ Á KLÖPP OG VIÐBYGGING Á ANDDYRI Í SUÐ-VESTUR ER GRUNDUÐ Á KLÖPP EDA VEL ÞJAPPADRI HRAUN-FYLLINGU. 50 CM NIÐUR MED ÚTVEGGJASÖKKLUM OG UNDIR BOTNPLÖTU KOMI 75 MM POLYSTYREN-PLASTEINANGRUN. NEDRI BOTNPLATA OG Í ANDDYRI ER 12 CM ÞYKK OG BENDIST Í PLÖTUMÍÐJU MED #K10C25 MED #K10C25 EN EFRRI BOTNPLATA ER 15 CM OG ER REIKNUÐ BERANDI ÞAR SEM VANDKLÆÐUM GETUR VERIÐ HÁÐ AÐ NÁ FULLRI ÞJÖPPUN Í FYLLINGU. SÖKKULVEGGIR ERU 20 CM ÞYKKIR OG BENDAST ALMENNT MED 2K12 UPPI OG NIÐRI. ÞAR SEM SÖKKLAR ERU HÆRRI EN 1.5 M, BENDAST ÞEIR AÐ AUKI MED EINFALDRI GRIND #K10C25. UPP MED HURÐAROPUM OG VEGGENDUM KOMI 2K12, L=120 CM, ER STINGIST 60 CM OFAN Í SÖKKUL. INN Í SÖKKLA KOMI FRÖSTFRÍ FYLLING SEM ÞJAPPIST Í LÖGUM MED VÖKVUN Á MILLI. ÞESS SKAL GÆTT AÐ LAGÞYKKTIR SAMSVARI ÞJÖPPUNARGETU ÞESS TÆKIS SEM ÞJAPPAR ER MED.

ATH. PLÖTUKÓTAR STADFESTIST AF ARKITEKT Á BYGGINGARSTAÐ M.T.T. PLÖTUKÓTA ELDRA HÚSS OG VAL Á ENDANLEGUM GÖLFEFNUM.

ALMENNUR SKÝRINGARTEXTI SJÁ BLAÐ NR. B-00.

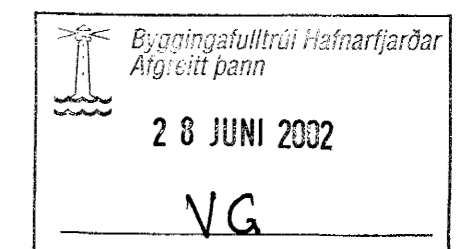

AUSTURGATA 43		HAFNARFIRÐI	
VIÐBYGGING			
UNDIRSTÖÐUR OG BOTNPLATA			
GRUNNMYND			
HANNAÐ: KMP	TEIKNAD: KMP	YFIRSEJ: KMP	DAGS: JÚNÍ 2002
SAMÞYKKT: <i>Wolfgang Maier-Lorenz</i>			KT.: 130257-2409
VERKFRÆÐISTOFA KÓPAVOGS Hamraborg 7 200 Kópavogi Sími: 564-4422 Fax: 564-4433 Netfang: verkfap@arkverk.com			SKJAL: B-01
			KVARÐI: 1/50
ADALUPPDRETTIR: <i>Wolfgang Maier-Lorenz</i>			BLAÐ NR. B-01