


PLATA YFIR NEDRI HÆÐ  
GRUNNMYND 1:50

**SKÝRINGAR**

ATH. PLÖTUKÓTAR STAÐFESTIST AF ARKITEKT Á BYGGINGARSTAÐ M.T.T. PLÖTUKÓTA ELDRA HÚSS OG VAL Á ENDANLEGUM GÓLFEFNUM.

STEYPTIR VEGGIR ERU 20 CM ÞYKKIR OG TVÍBENTIR ÞAR SEM FYLLING KEMUR AÐ ÞEIM EN 18 CM ANNAR STAÐAR OG BENTIR MED #K10C25 CA. 6 CM FRÁ YTRI BRÚN.

ALMENNUR SKÝRINGARTEXTI SJÁ BLAÐ NR. B-00.

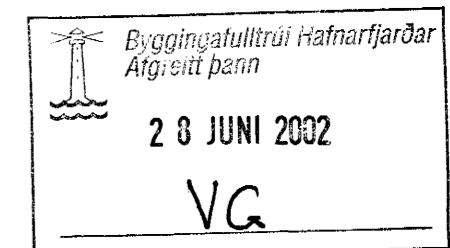

AUSTURGATA 43			HAFNARFIRÐI
VIÐBYGGING			
VEGGIR OG PLATA YFIR NEDRI HÆÐ			
GRUNNMYND			
HANNAÐ: KMP	TEIKNAD: KMP	YFIRE: KMP	DAGS.: JÚNÍ 2002
SAMÞYKKT: <i>Mattias Larsson</i>			KT.: 130257-2409
<b>VERKFRÆÐISTOFA KÓPAVOGS</b> Hamraborg 7 200 Kópavogi Sími: 564-4422 Fax: 564-4433 Netfang: verkop@arkverk.com			SKJAL: B-02
			KVARÐI: 1/50
ABALUPPDRAETTIR: <i>[Signature]</i>			BLAÐ NR. B-02