


LÓUÁS 6 HAFNARFIRÐI.

Byggingafræðingur
Algreitt þann
11 MARS 2002
VG

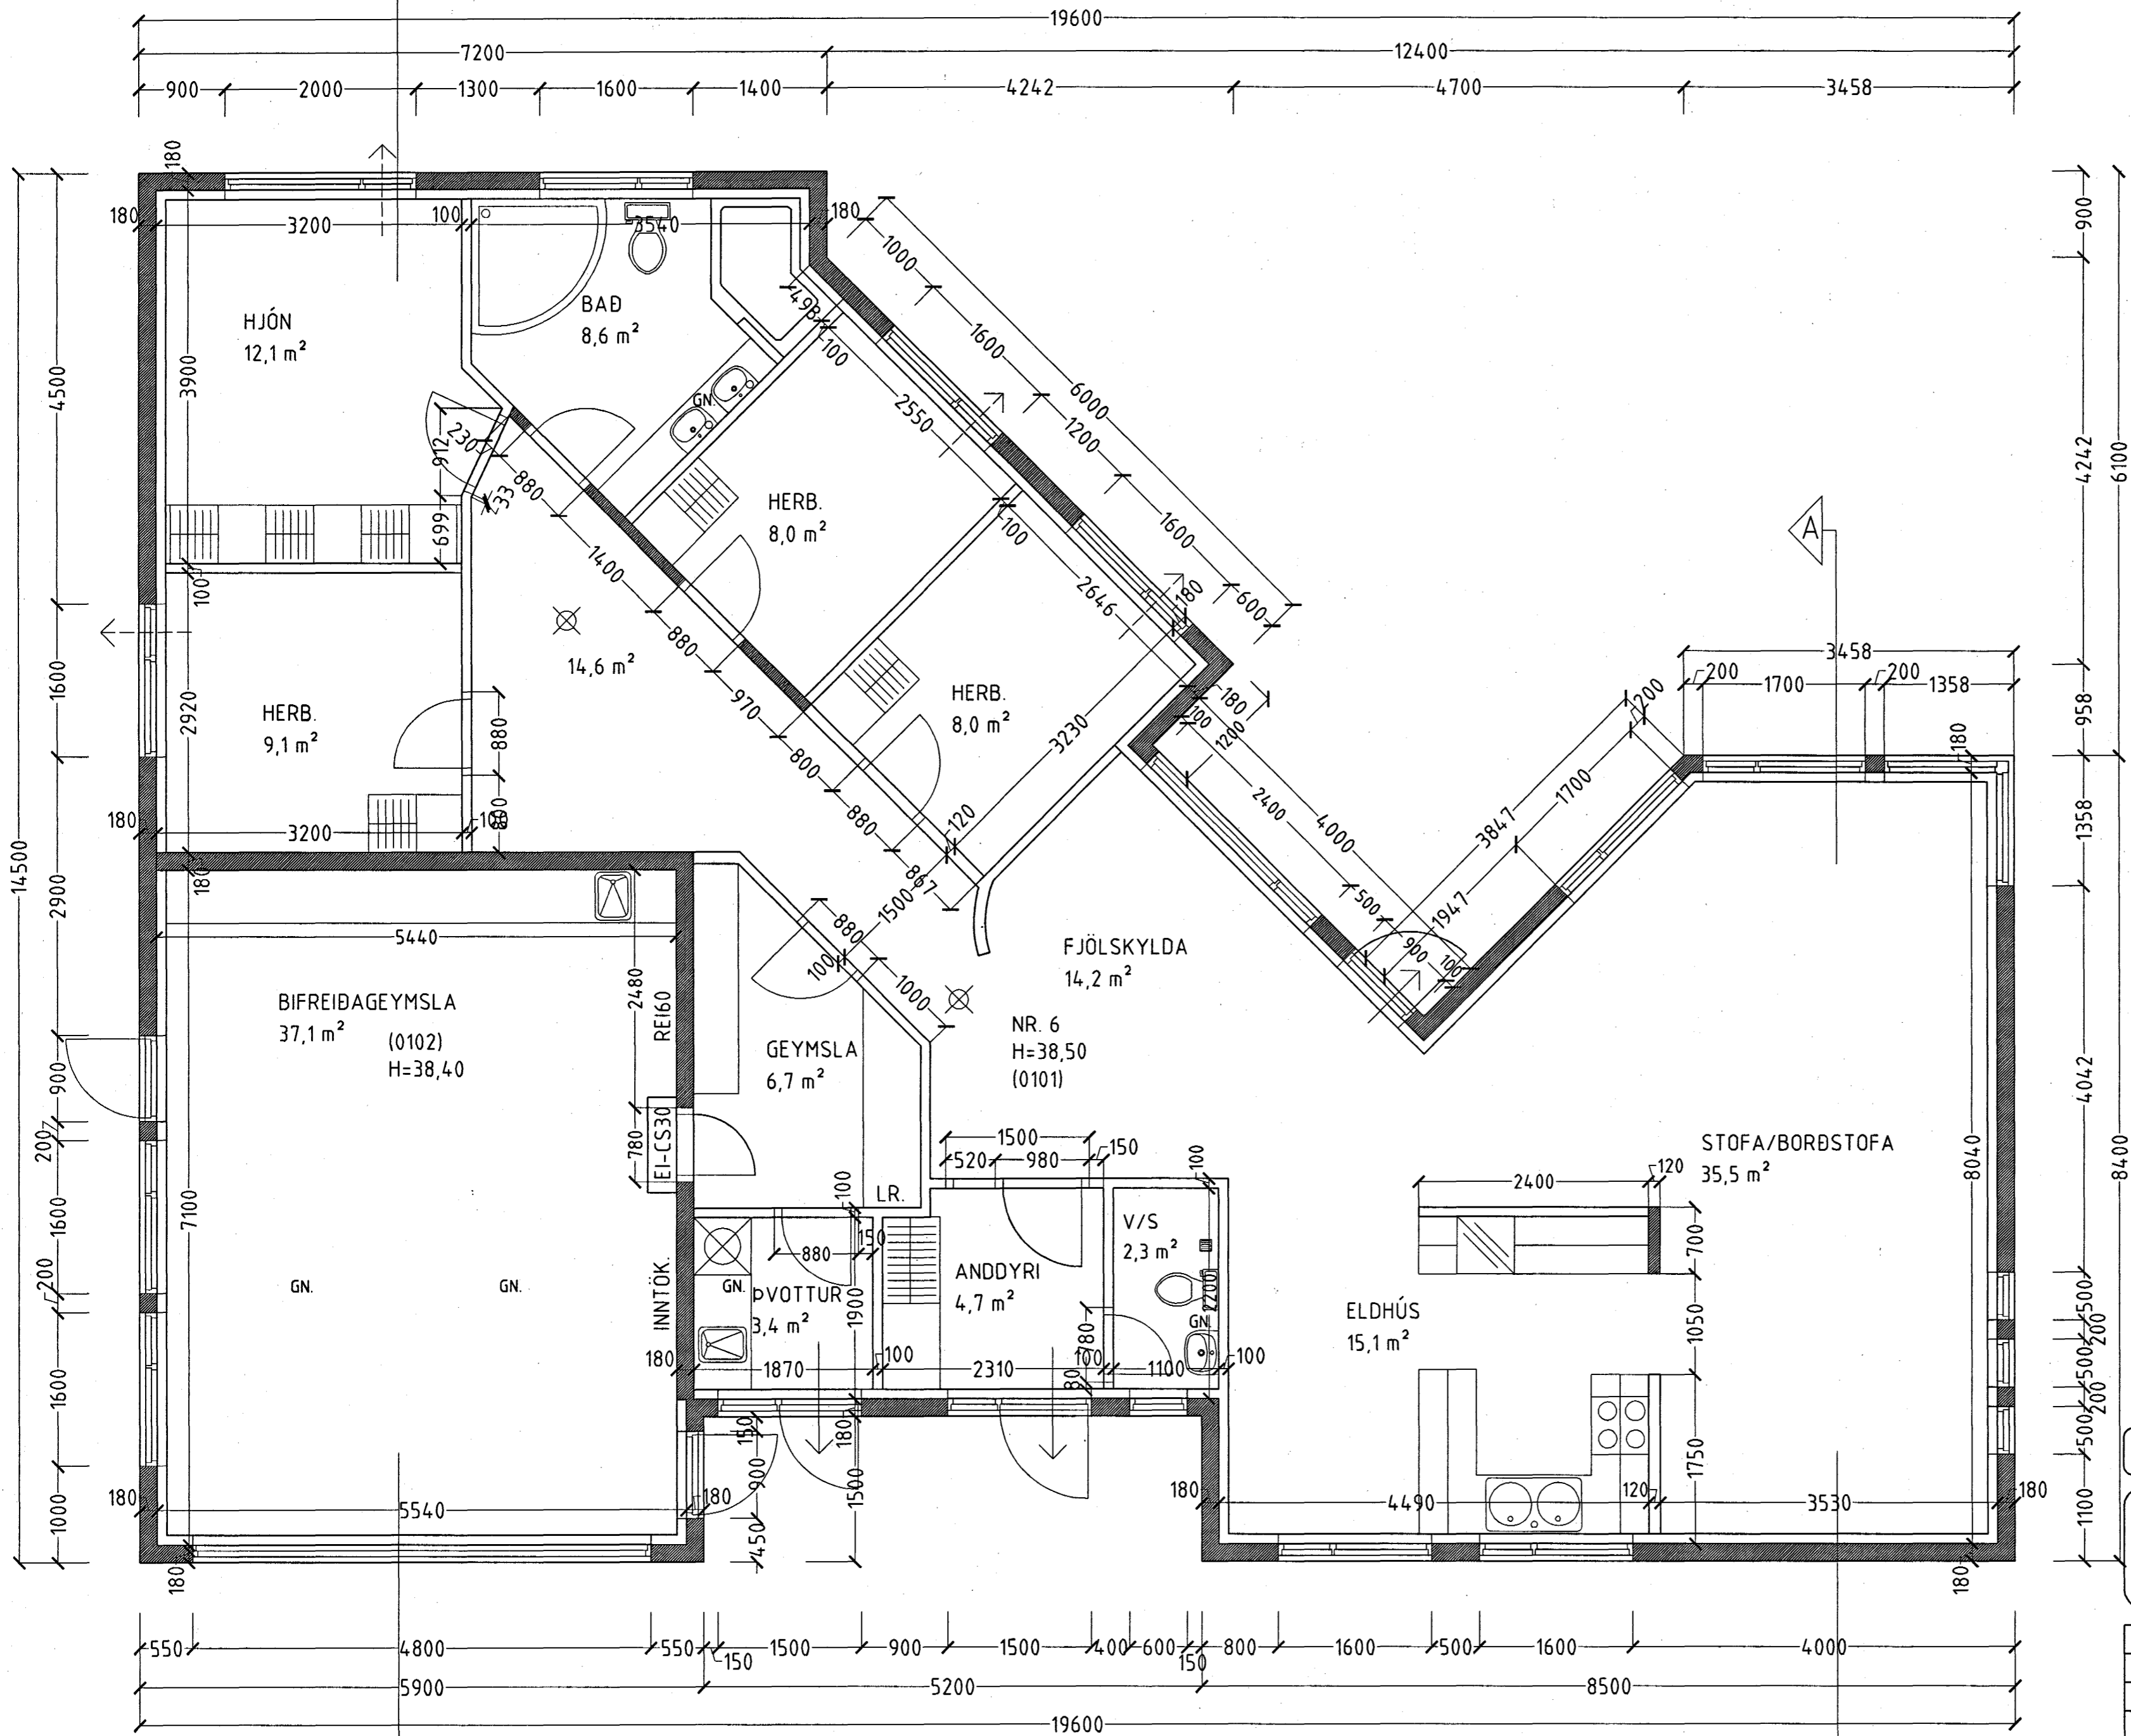

LÓUÁS 6 HAFNARFIRÐI.

Sigurður Þorvarðarson byggingafræðingur b.í.
Teiknistofan Strandgötu 11 220 Hafnarfirði.
STH. teiknistofan ehf. kt. 510298-2769. Kf. aðalhönnuðar: 141250-4189.
Sími: 5651510. Fax: 5651299. Netfang: teiknistofan@islandia.is

Skýringar:	Séruppráttur.
Teikning:	Grunnmynd
Mælikvæði:	1 : 50.
Undirskrift:	7/3 02 Sgþ
Blað nr: 1 af 4.	Dagsetning: 8 febrúar 2002.
Breytt:	