



GRUNNMYND 1. HÆÐAR mkv.1:50

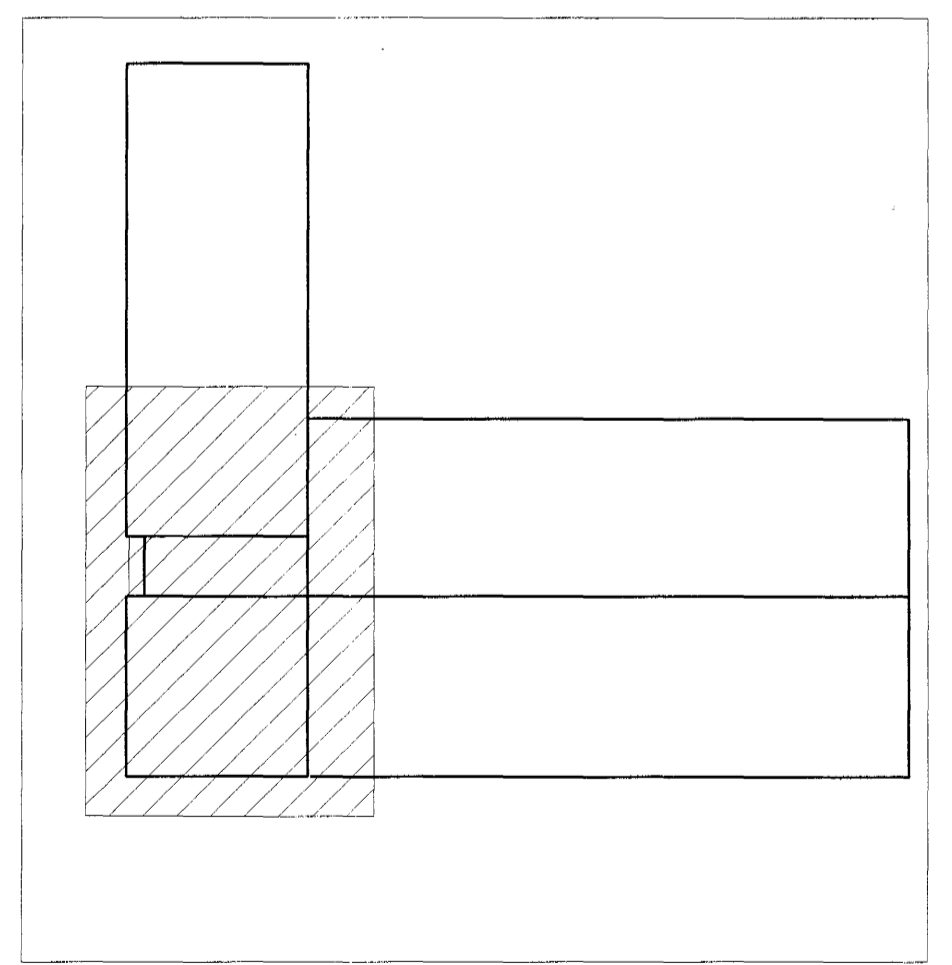

LYKILMYND 1:500

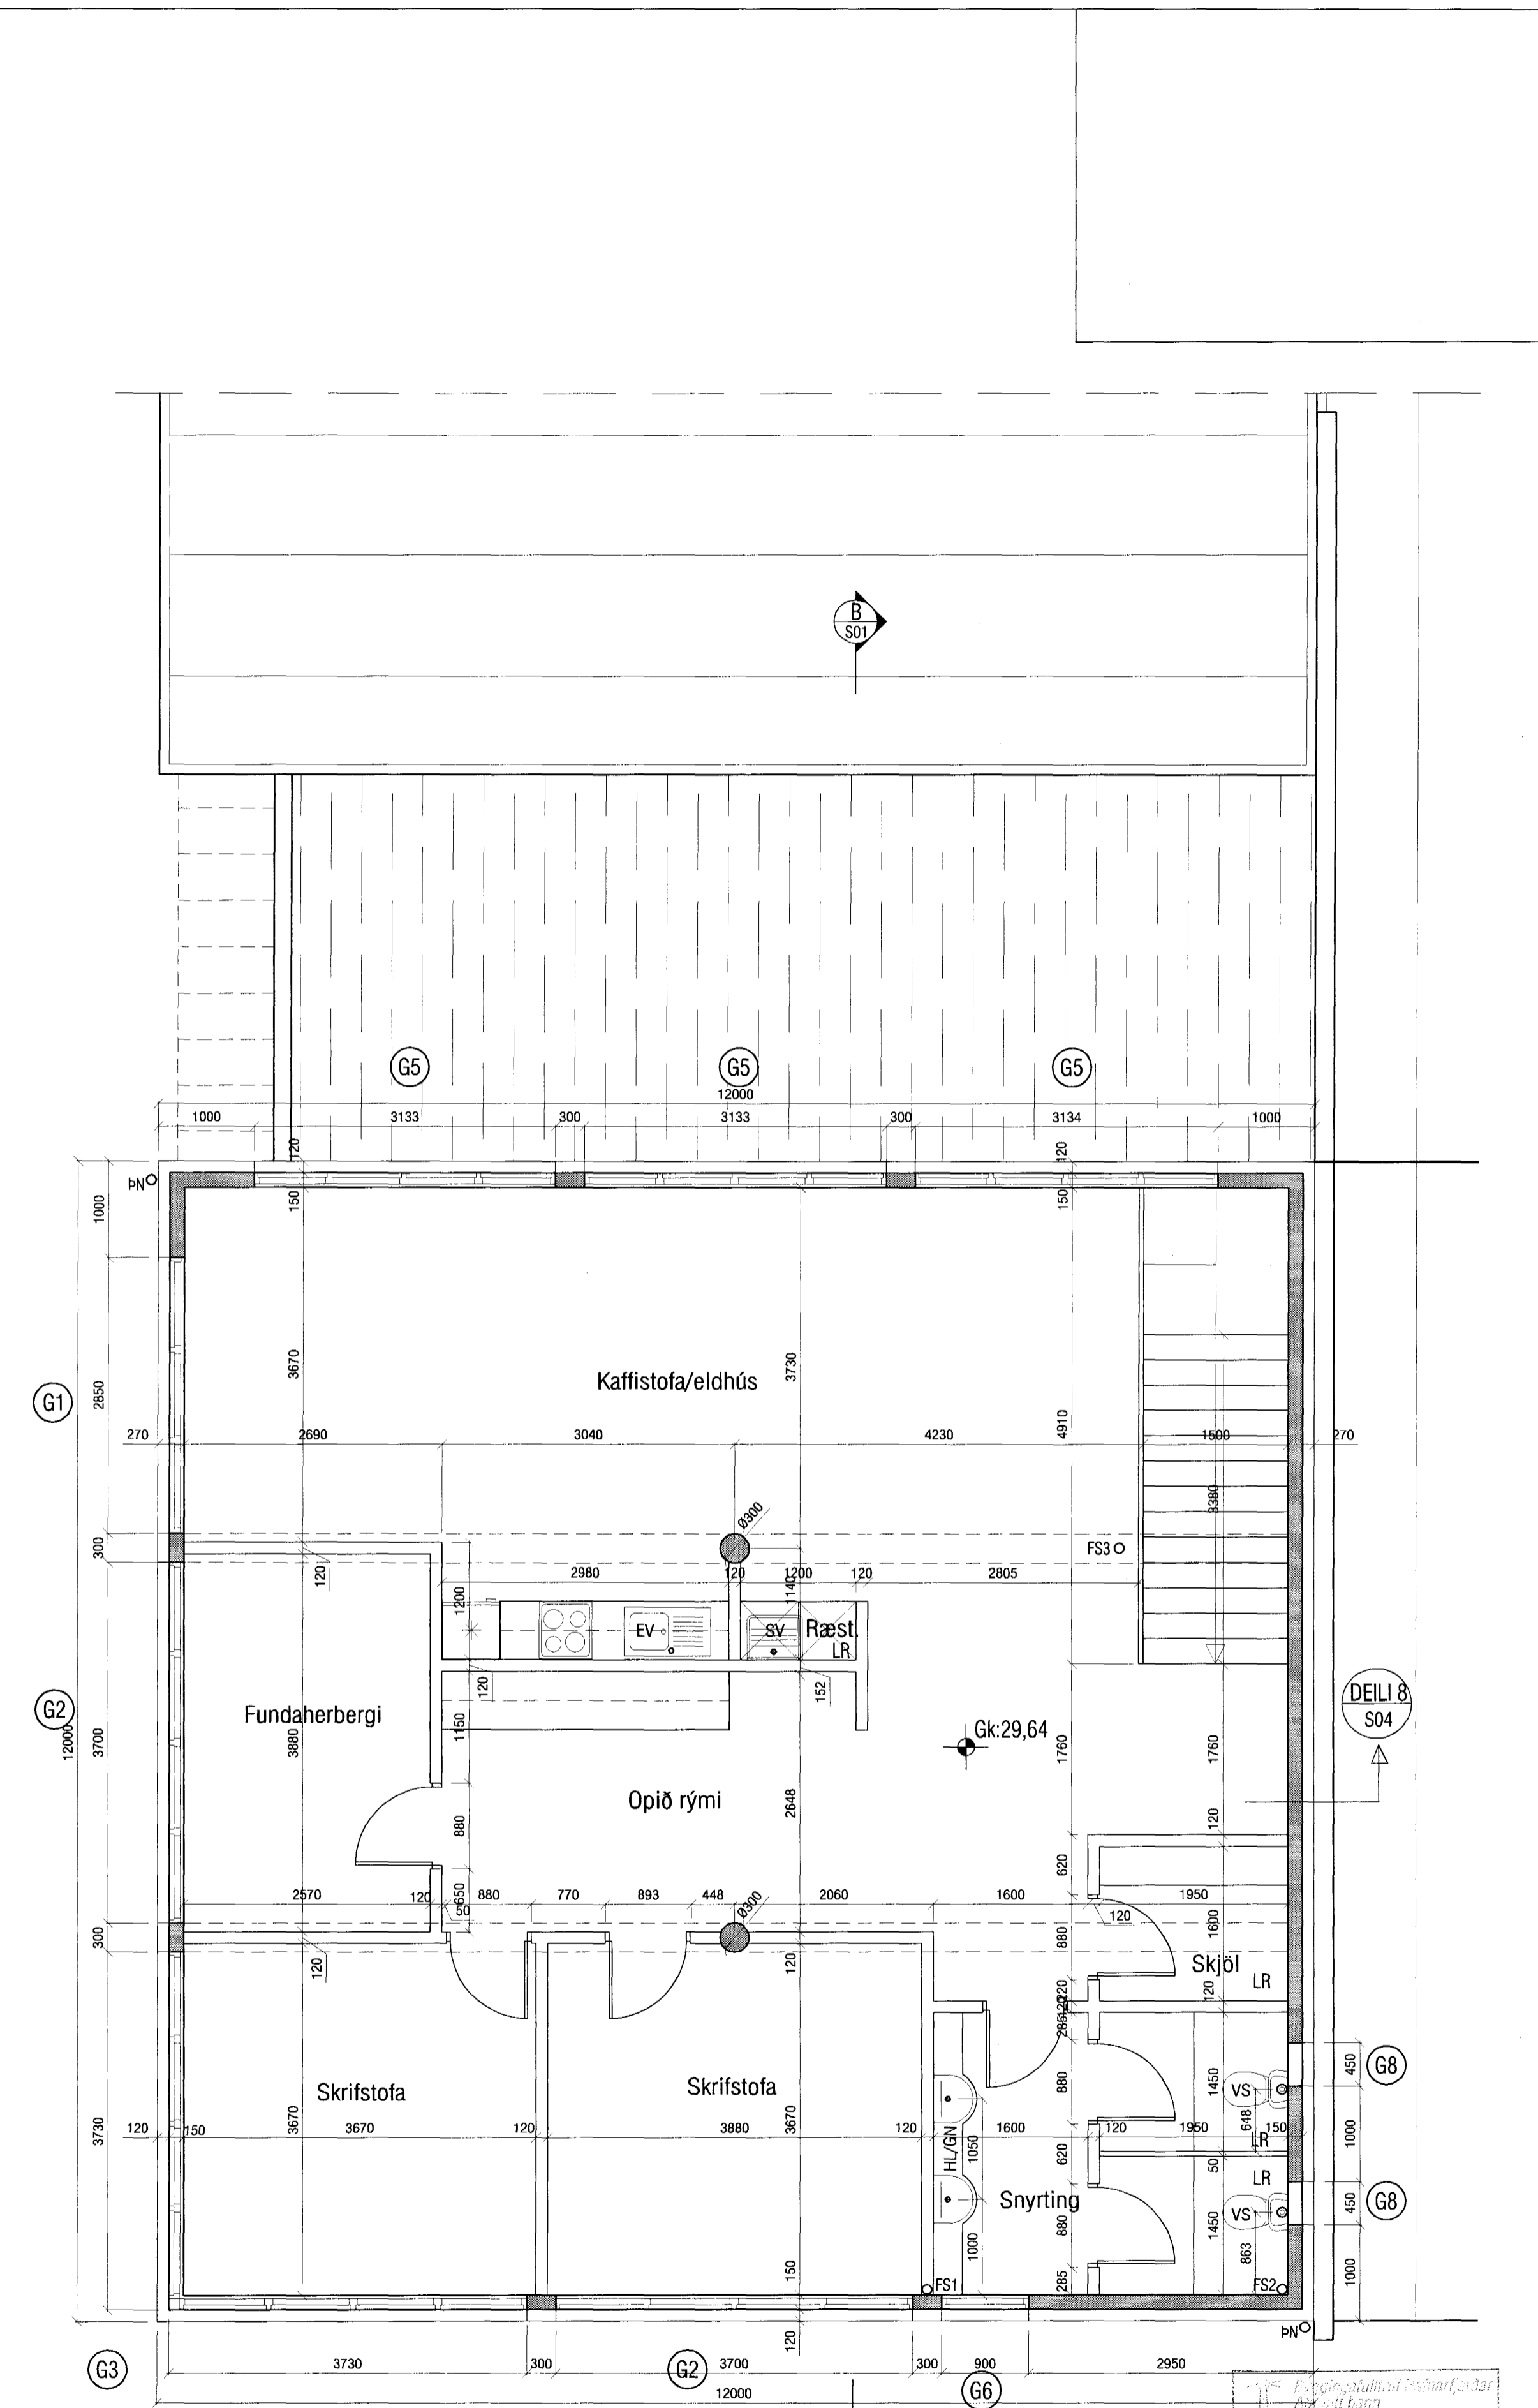

GRUNNMYND 2. HÆÐAR mkv.1:50

VEKTOR hönnun og ráðgjöf Nýbýlavegi 6, 200 Kópavogi.		Ríkarður Óðsson byggingaráráðgjafi KÍ 270261-6159 sími: 554-9250 fax: 554-9999	
Tökn. nr. Samþykkt	Tilvísun á teikningu	Br.	Dags.
Hannab Dagsetning	JHH A-02-03-12	Teiknað SM Málkvæði 1:50	Tökn. nr. S-01

07 AUG. 2002
 VG