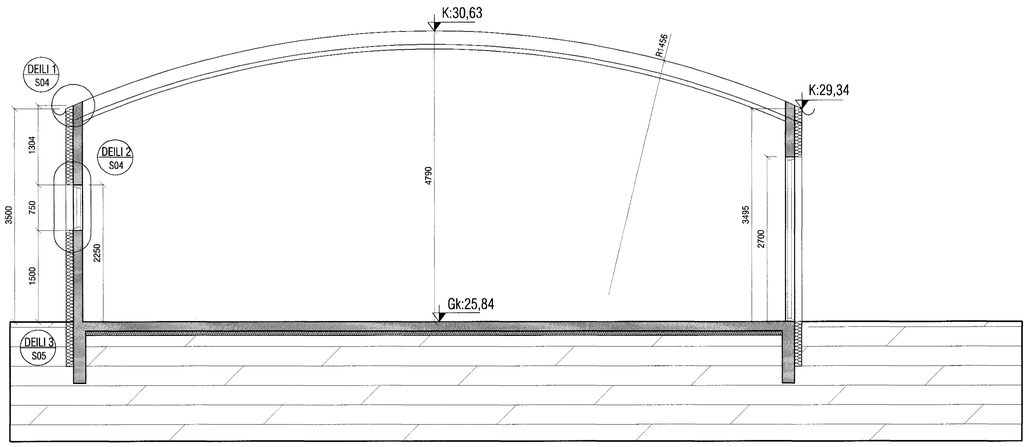

SNIÐ A-A

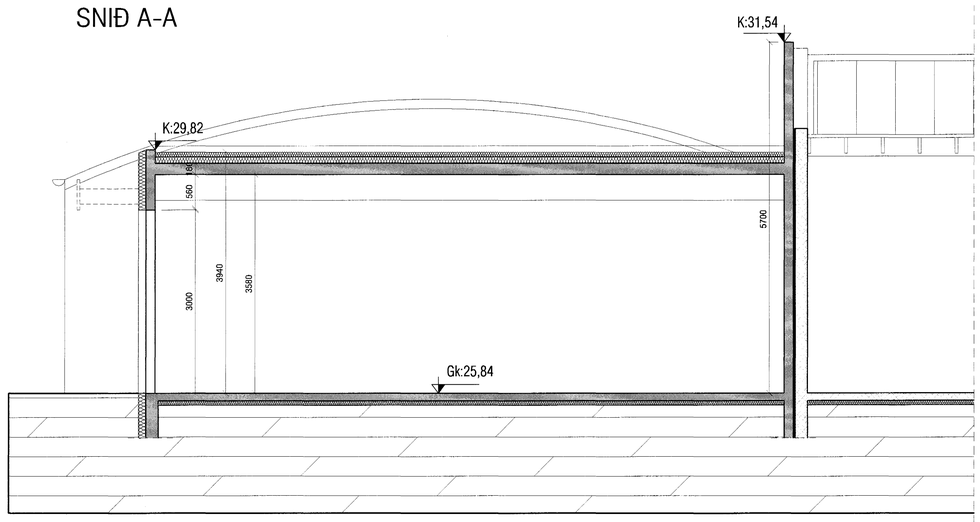

SNIÐ C-C

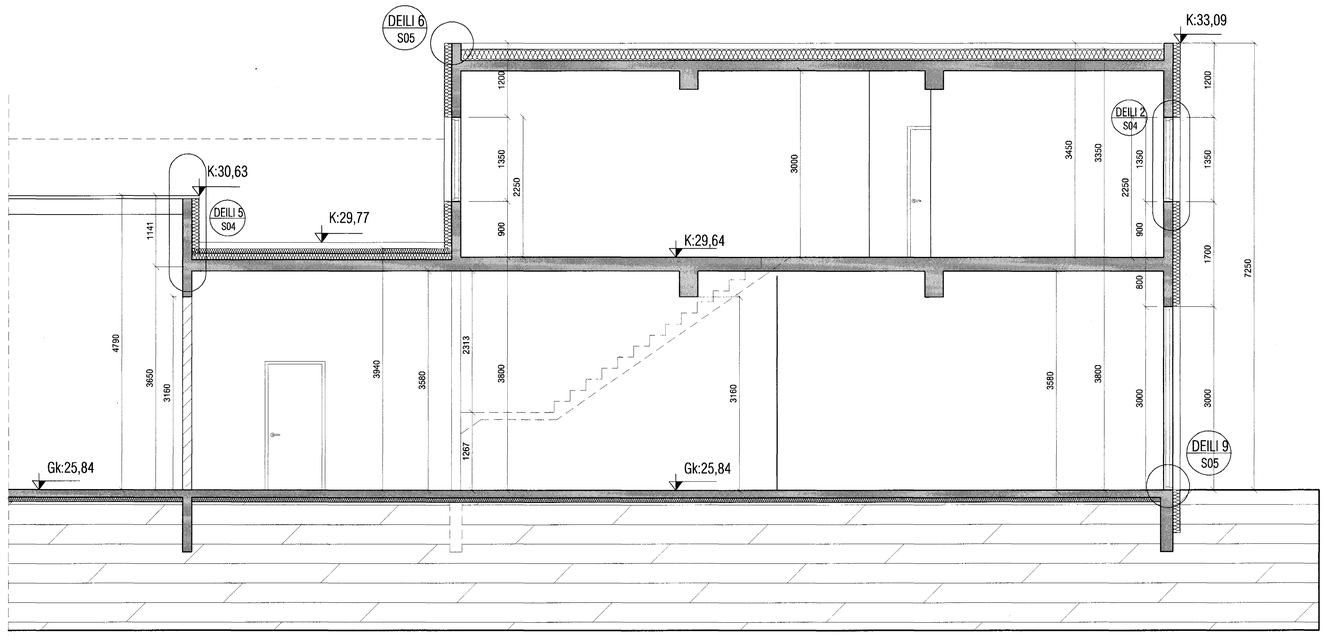

SNIÐ B-B

Byggingafulltrúi Hafnarfjarðar
Afgreitt þann
07 ÁUG. 2002
V.G.

VEKTOR
- hönnun og ráðgjöf -
Nýbýlavegi 6 , 200 Kópavogi.

Teikn. nr. | Tilvísun á teikningu

Samþykkt

Ríkharður Oddsson
byggingafræðingur
Kt. 270261-5159
sími: 554-6660 fax: 554-6668

Br. | Dags.

DALSHRAUN 8, HAFNARFIRÐI

SNIÐ A-A / B-B / C-C

Hannað	Teiknað
JHH	SM

Dagsetning	Verk nr.	Mælikvarði	Teikn. nr.
	A-02-03-12	1:50	S-03

SAMSKIPTI 590-7000