


GRUNNMYND 10.HÆÐ mkv.1.50
 YFIRLIT NIÐURTEKIN GIFSLOFT INNFELLD HALOGENLÝSING
 NÁNARI ÚTFÆRSLA SJÁ SÉRTEIKNINGAR 1.20 OG ÁSÝNDIR.

A

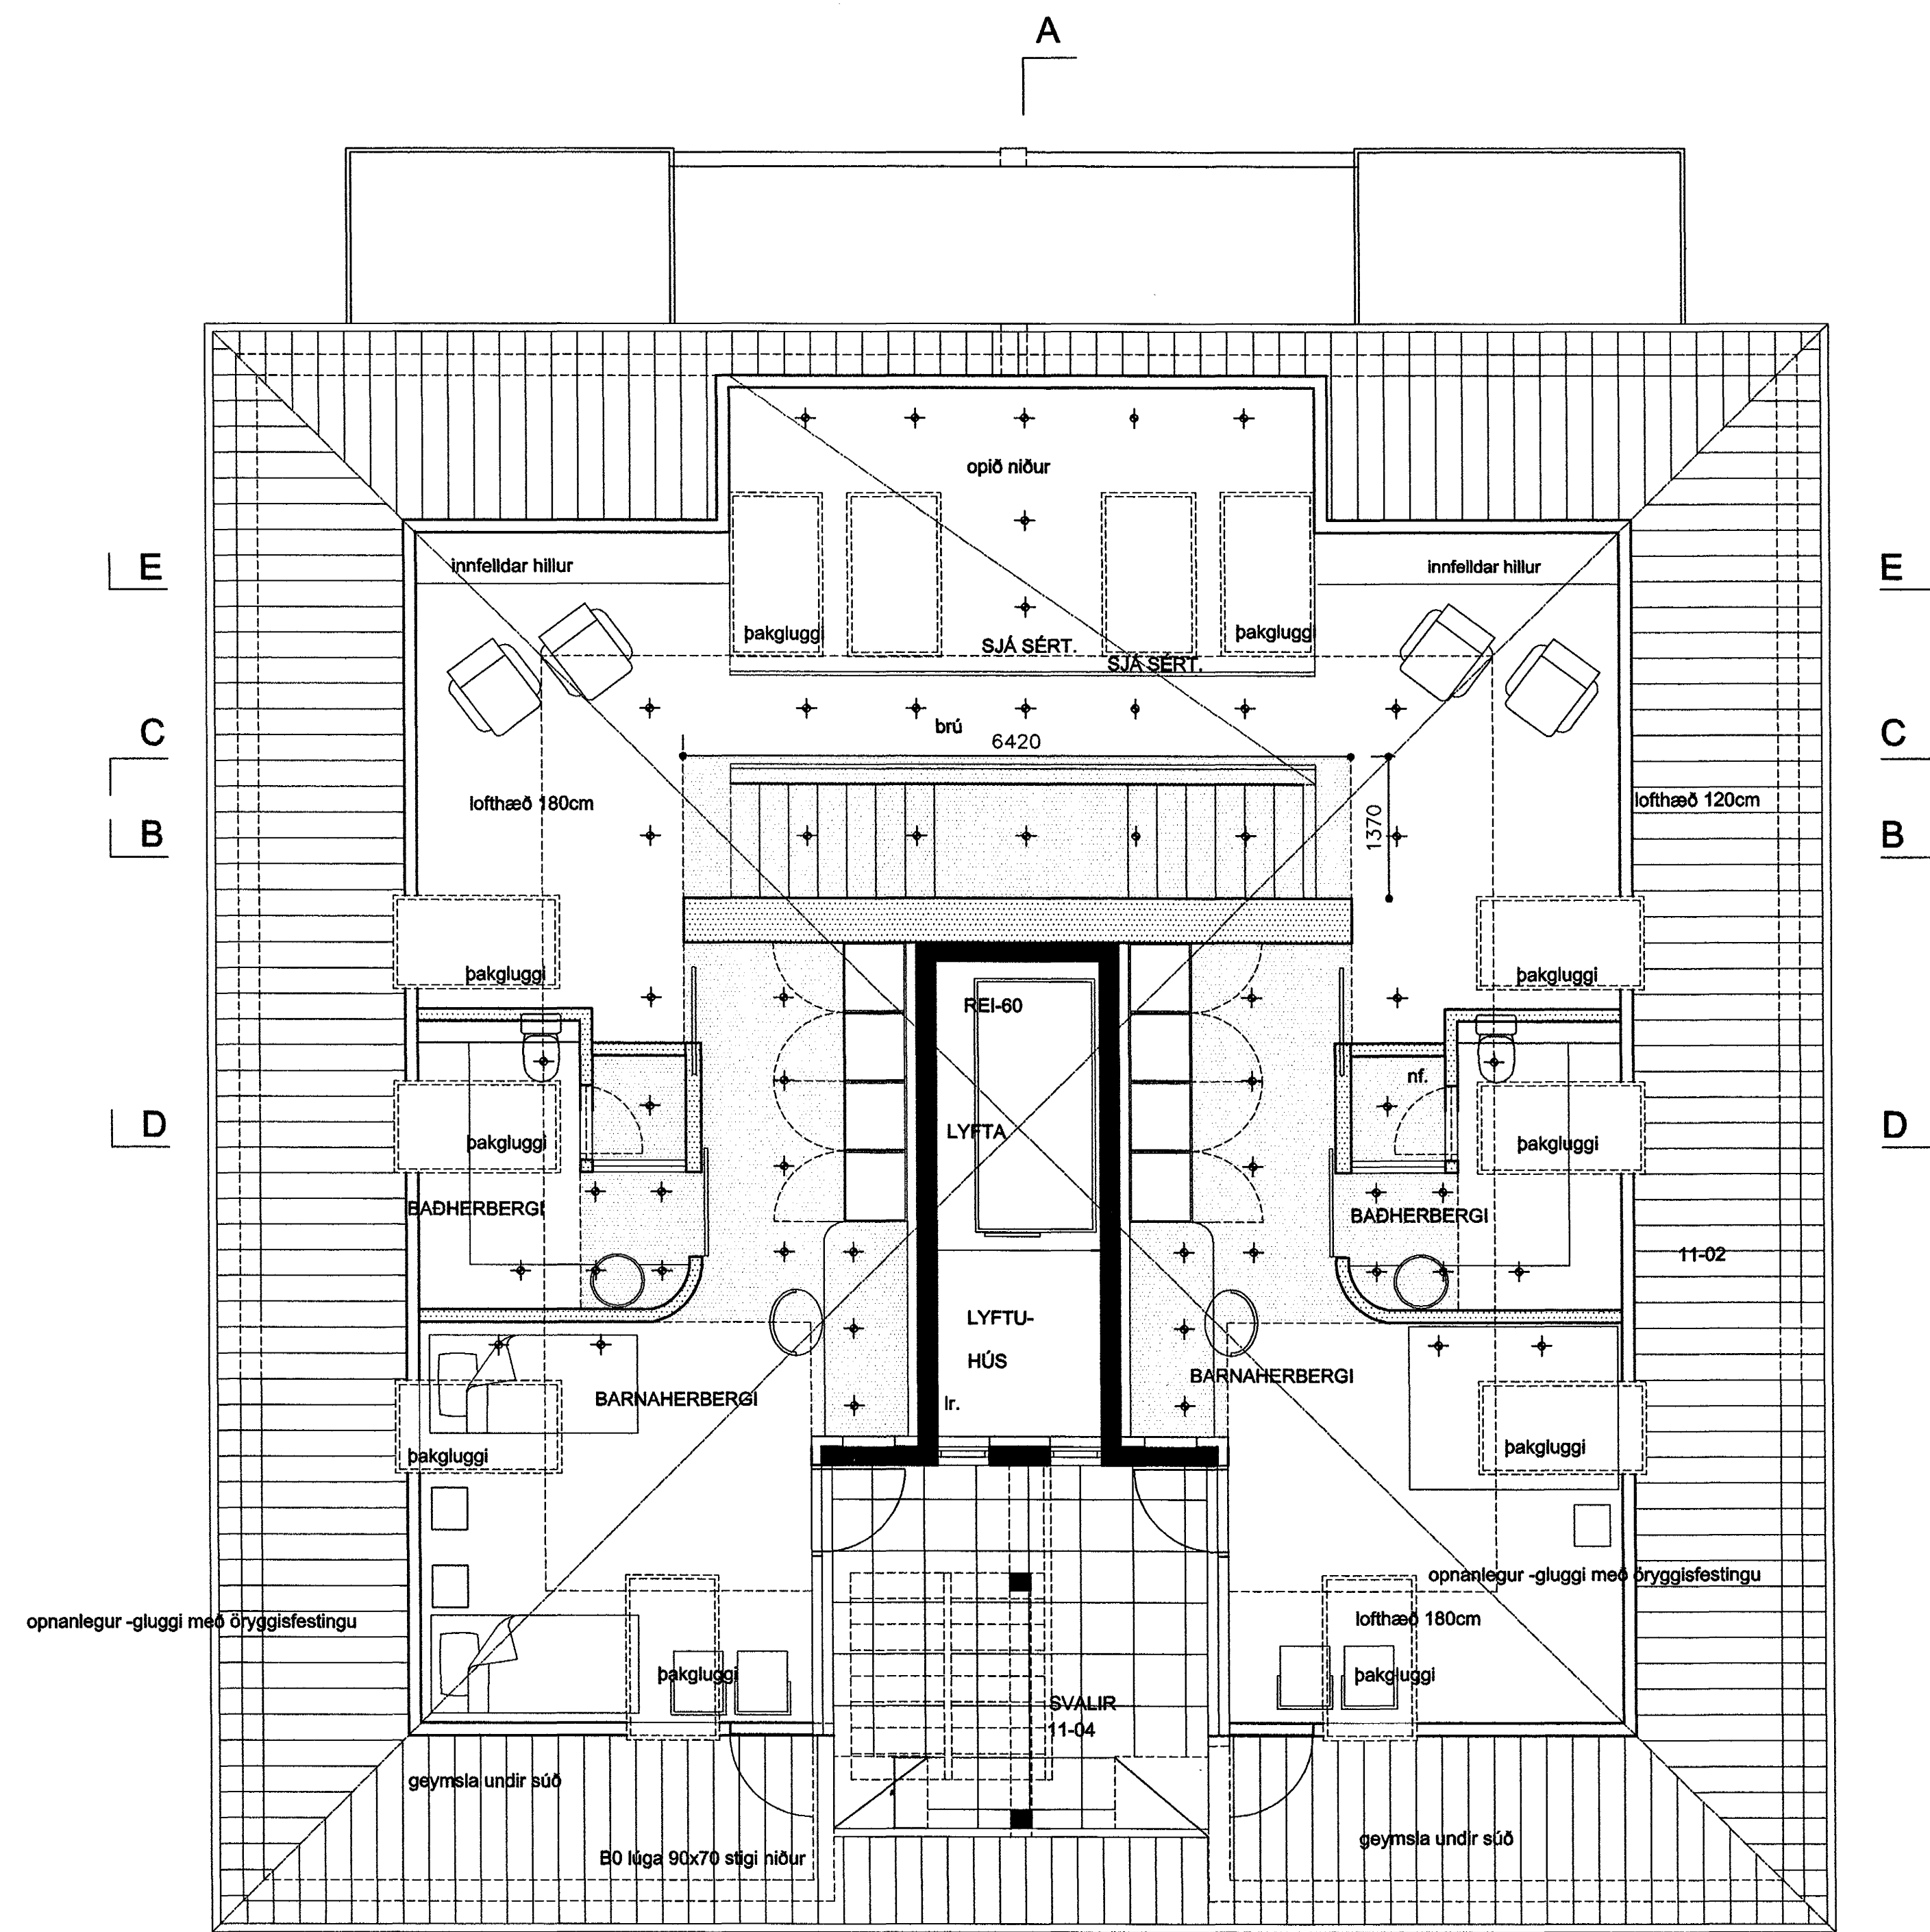

GRUNNMYND RISHÆÐ mkv.1.100
 YFIRLIT NIÐURTEKIN GIFSLOFT INNFELLD HALOGENLÝSING
 NÁNARI ÚTFÆRSLA SJÁ SÉRTEIKNINGAR 1.20 OG ÁSÝNDIR.

A

Býgginguáttal úr Heimarijardar
 Afgísit þann
 31 JULÍ 2002
 VG

ATELIER ARKITEKTA
 Björn Skaptason, arkitekt FAI
 Suðurlandsbraut 6, sími/fax 5666680
 kt.270561-2259 gsm 6969977
 netfang. atelier@mmedia.is



EYRARHOLT 6. HAFNARFIRDI.

GRUNNMYND INNRA SKIPL.ÚTLITSBREYTING

mkv.1:50 tnr.S2 VINNUTEIKNINGAR

dags.JÚNÍ.02

Öll mál staðfærast áður en framkvæmdir hefjast, ósamræmi í tölkingum tilkynnist arkitekt strax, öll vafaatrið eka bara undir arkitekt.

[Handwritten signature]