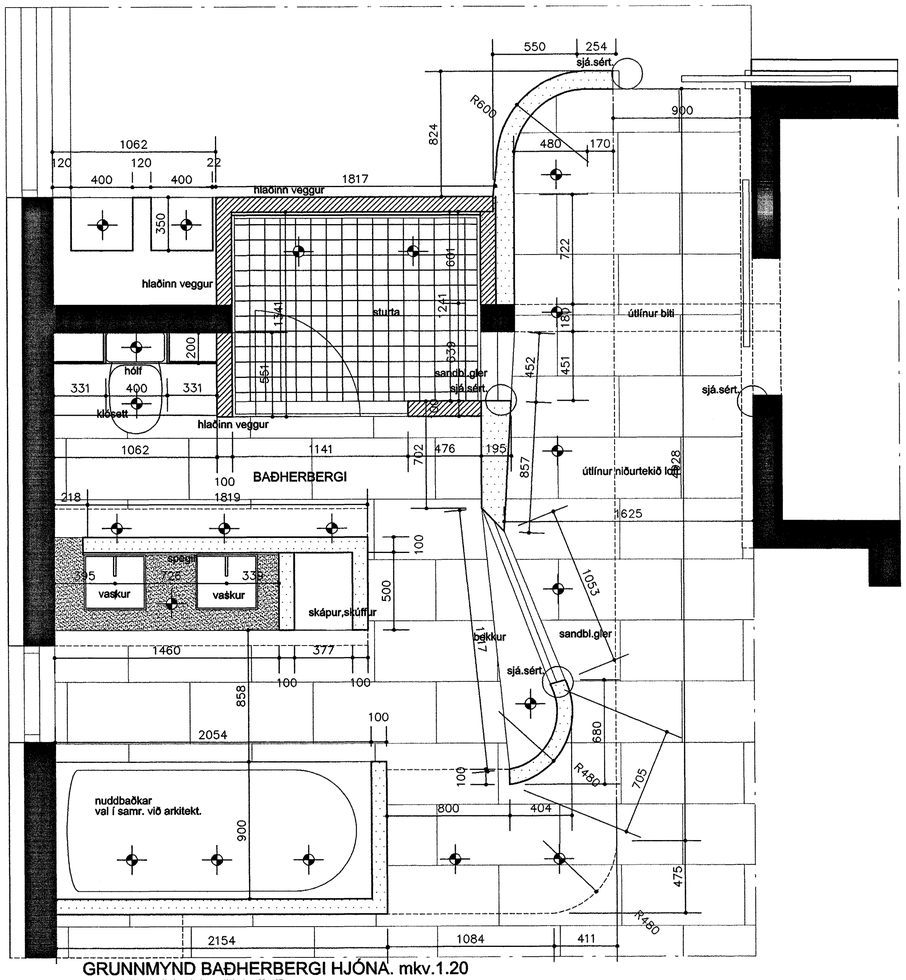

GRUNNMYND BAÐHERBERGI HJÓNA. mkv.1.20

veggir, hólf ,klæðning loft smíðð úr gifsplötum
hnotupsónlagning með massífri kantlímingu
allt innvolse í skápum úr hnotu
áferð og lokafrágangur í samr. við arkitekt.
anodeserað ál á sökkli og í gripraufum.

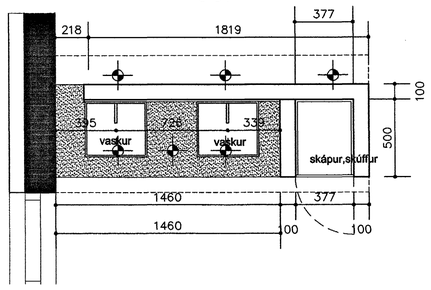

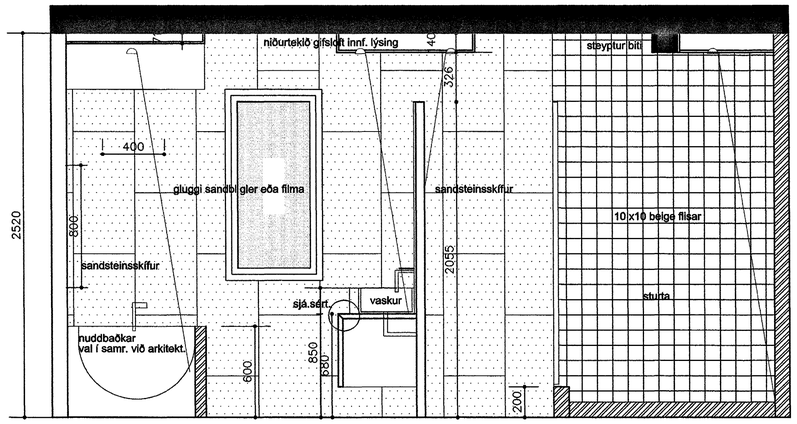

ÁSÝND SNIÐMYND BAÐHERBERGI HJÓNA. mkv.1.20

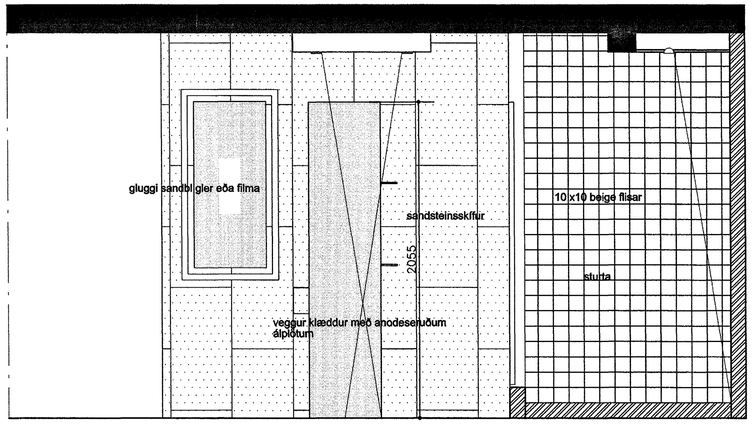

ÁSÝND SNIÐMYND BAÐHERBERGI HJÓNA. mkv.1.20

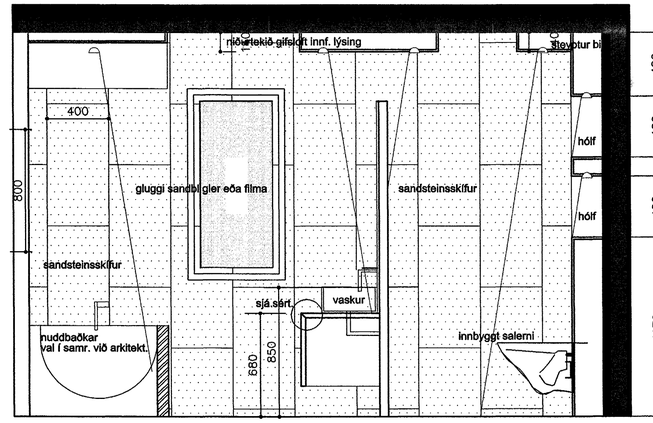

ÁSÝND SNIÐMYND BAÐHERBERGI HJÓNA. mkv.1.20

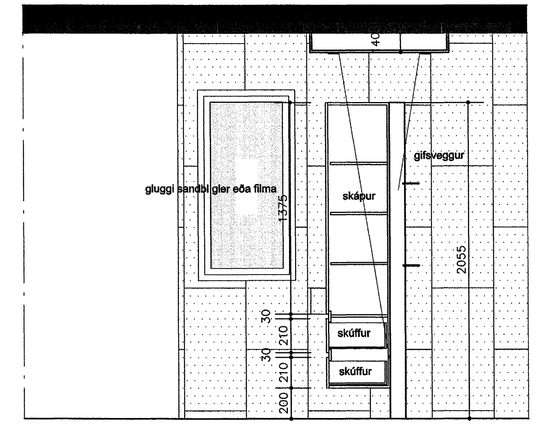

ÁSÝND SNIÐMYND BAÐHERBERGI HJÓNA. mkv.1.20

Byggingafulltrúi Hafnarfjarðar
Afgreitt þann
31 JÚLÍ 2002
VG

ATELIER ARKITEKTA
Björn Skaptason, arkitekt FAÍ
Suðurlandsbraut 6, sími/fax 5686680
kt.270561-2259 gsm 6968977
netfang. atelier@mmedia.is

EYRARHOLT 6. | HAFNARFIRÐI.

BAÐHERBERGI HJÓNA | INNRA SKIPL.ÚTLITSBREYTING

mkv.1:20 tnr.S.15 | VINNUTEIKNINGAR

dags.JÚNÍ. 2002.

Öll mál staðfærist áður en framkvæmdir hefjast, ósamræmi í teikningum tilkynnist arkitekt strax, öll vafaatriði skal bera undir arkitekt.