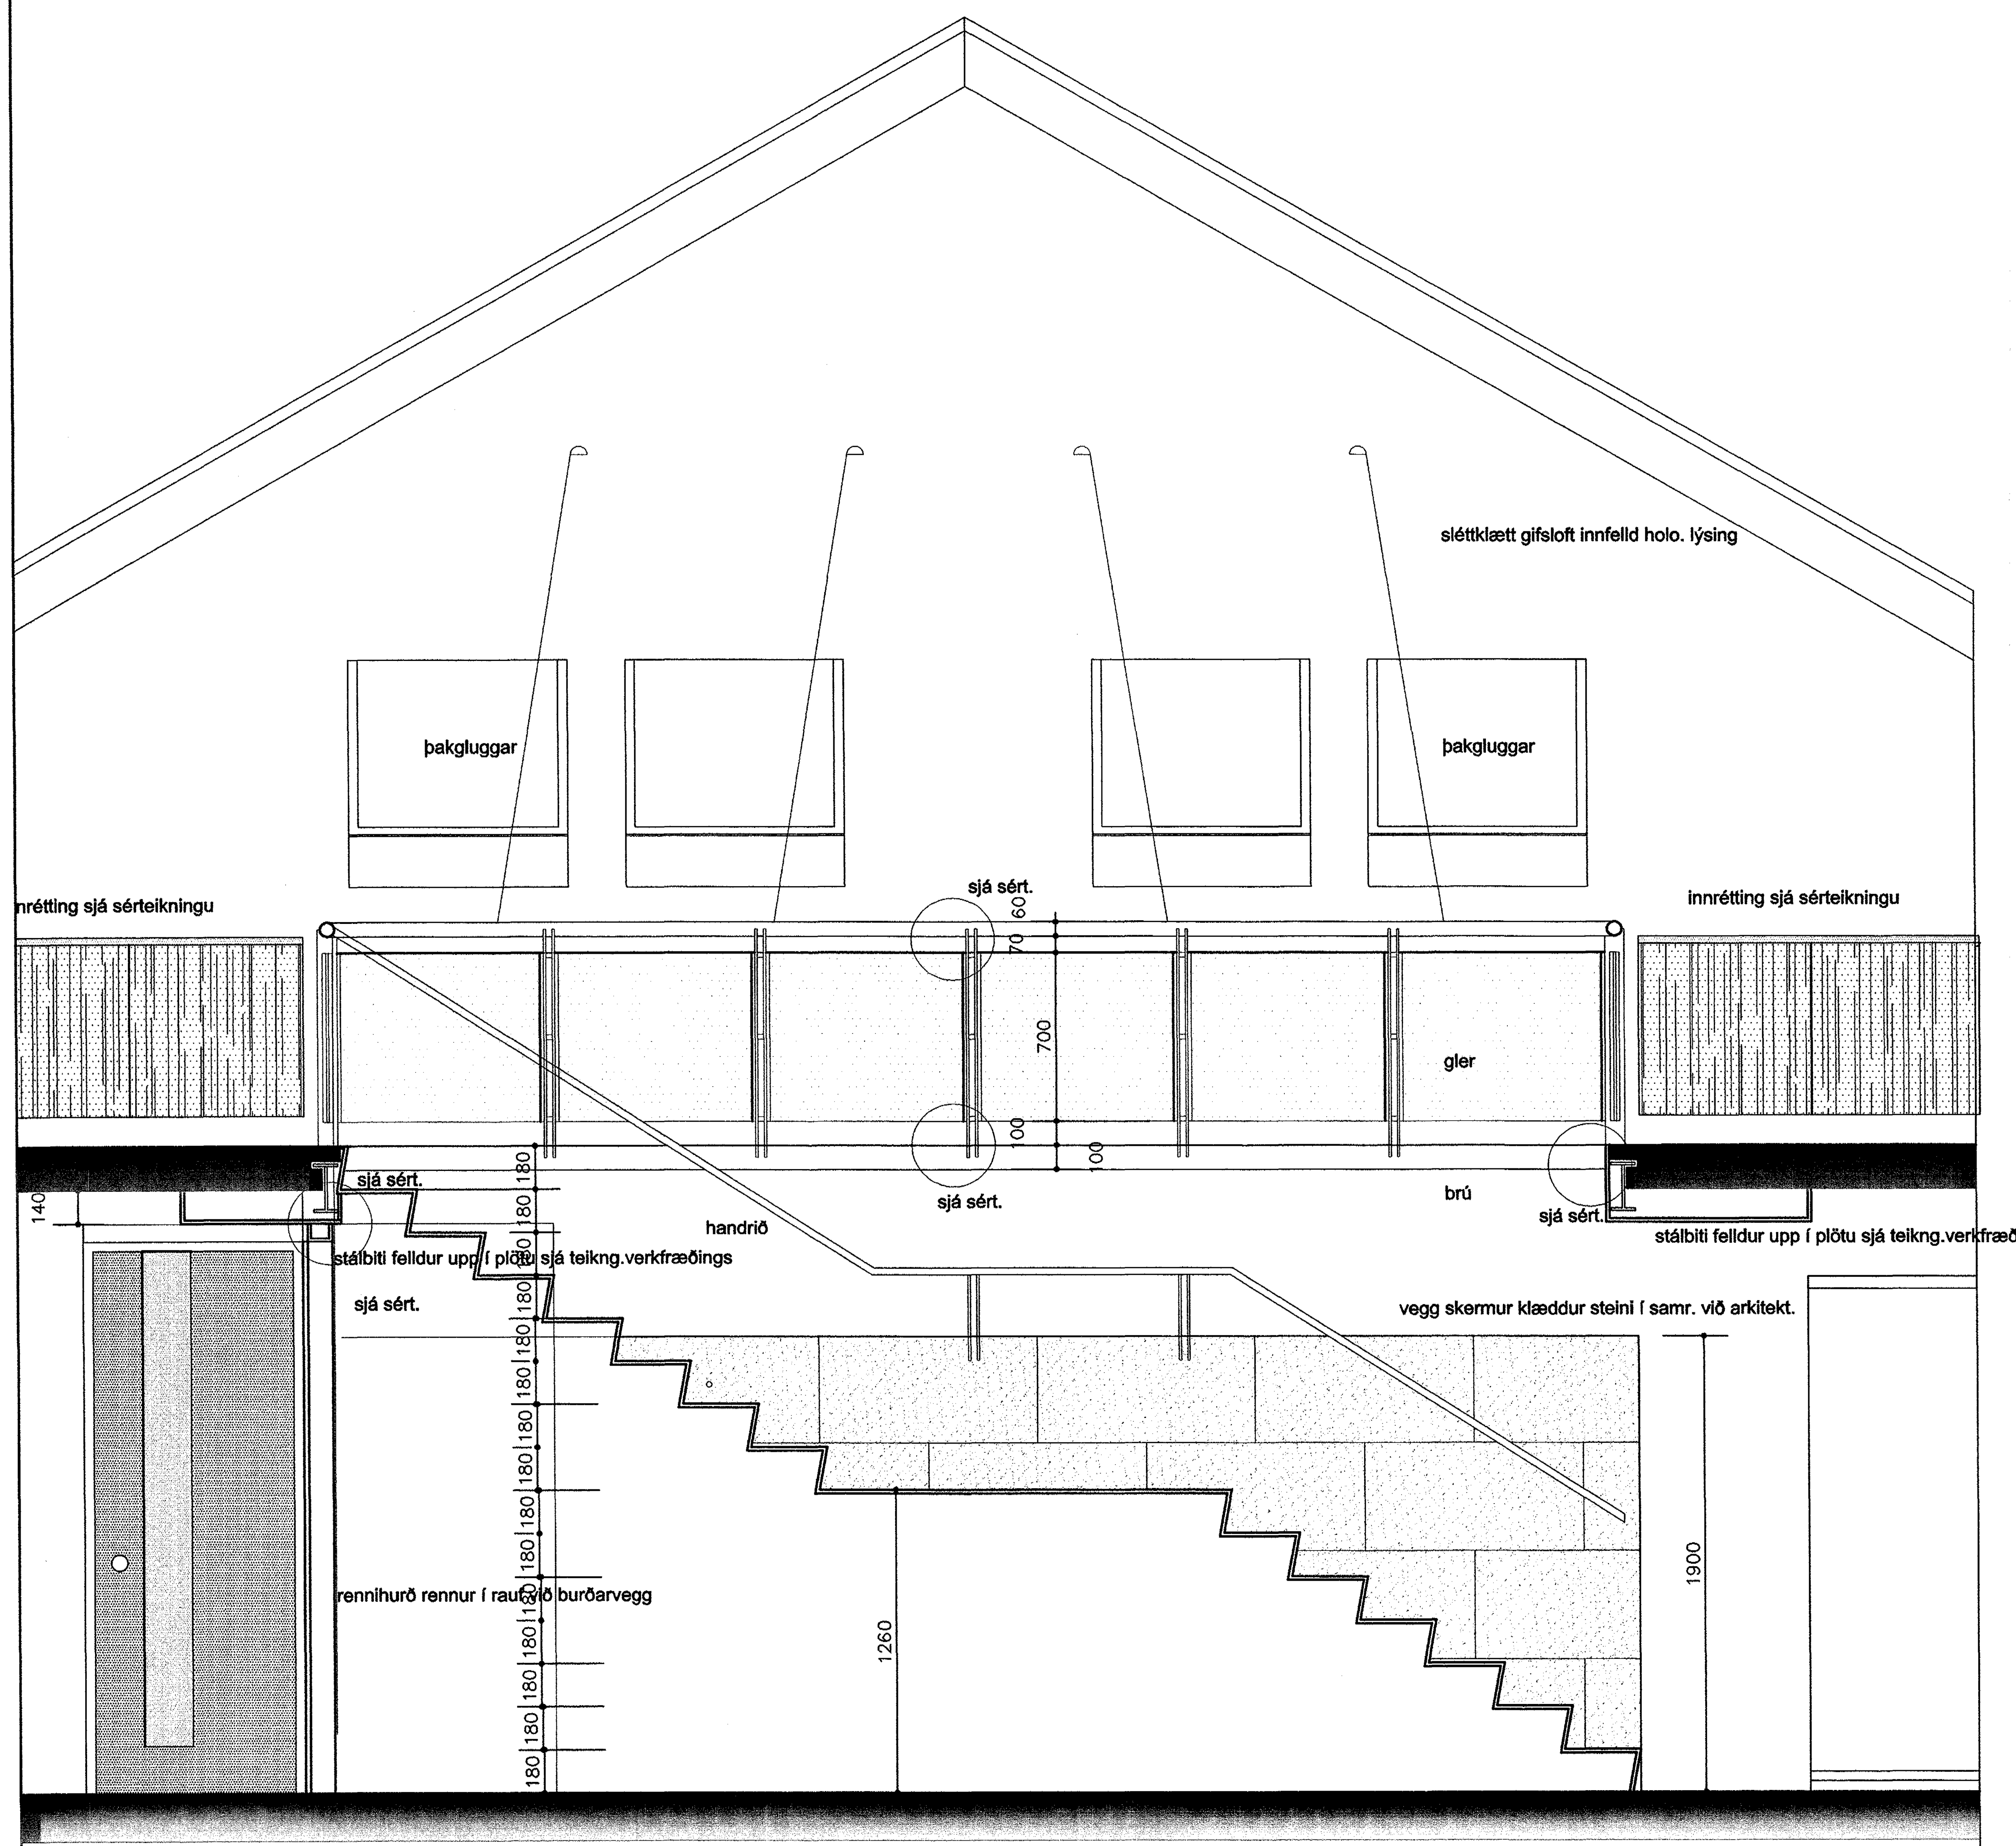

SÝND SNIÐMYND STIGI mkv.1.20

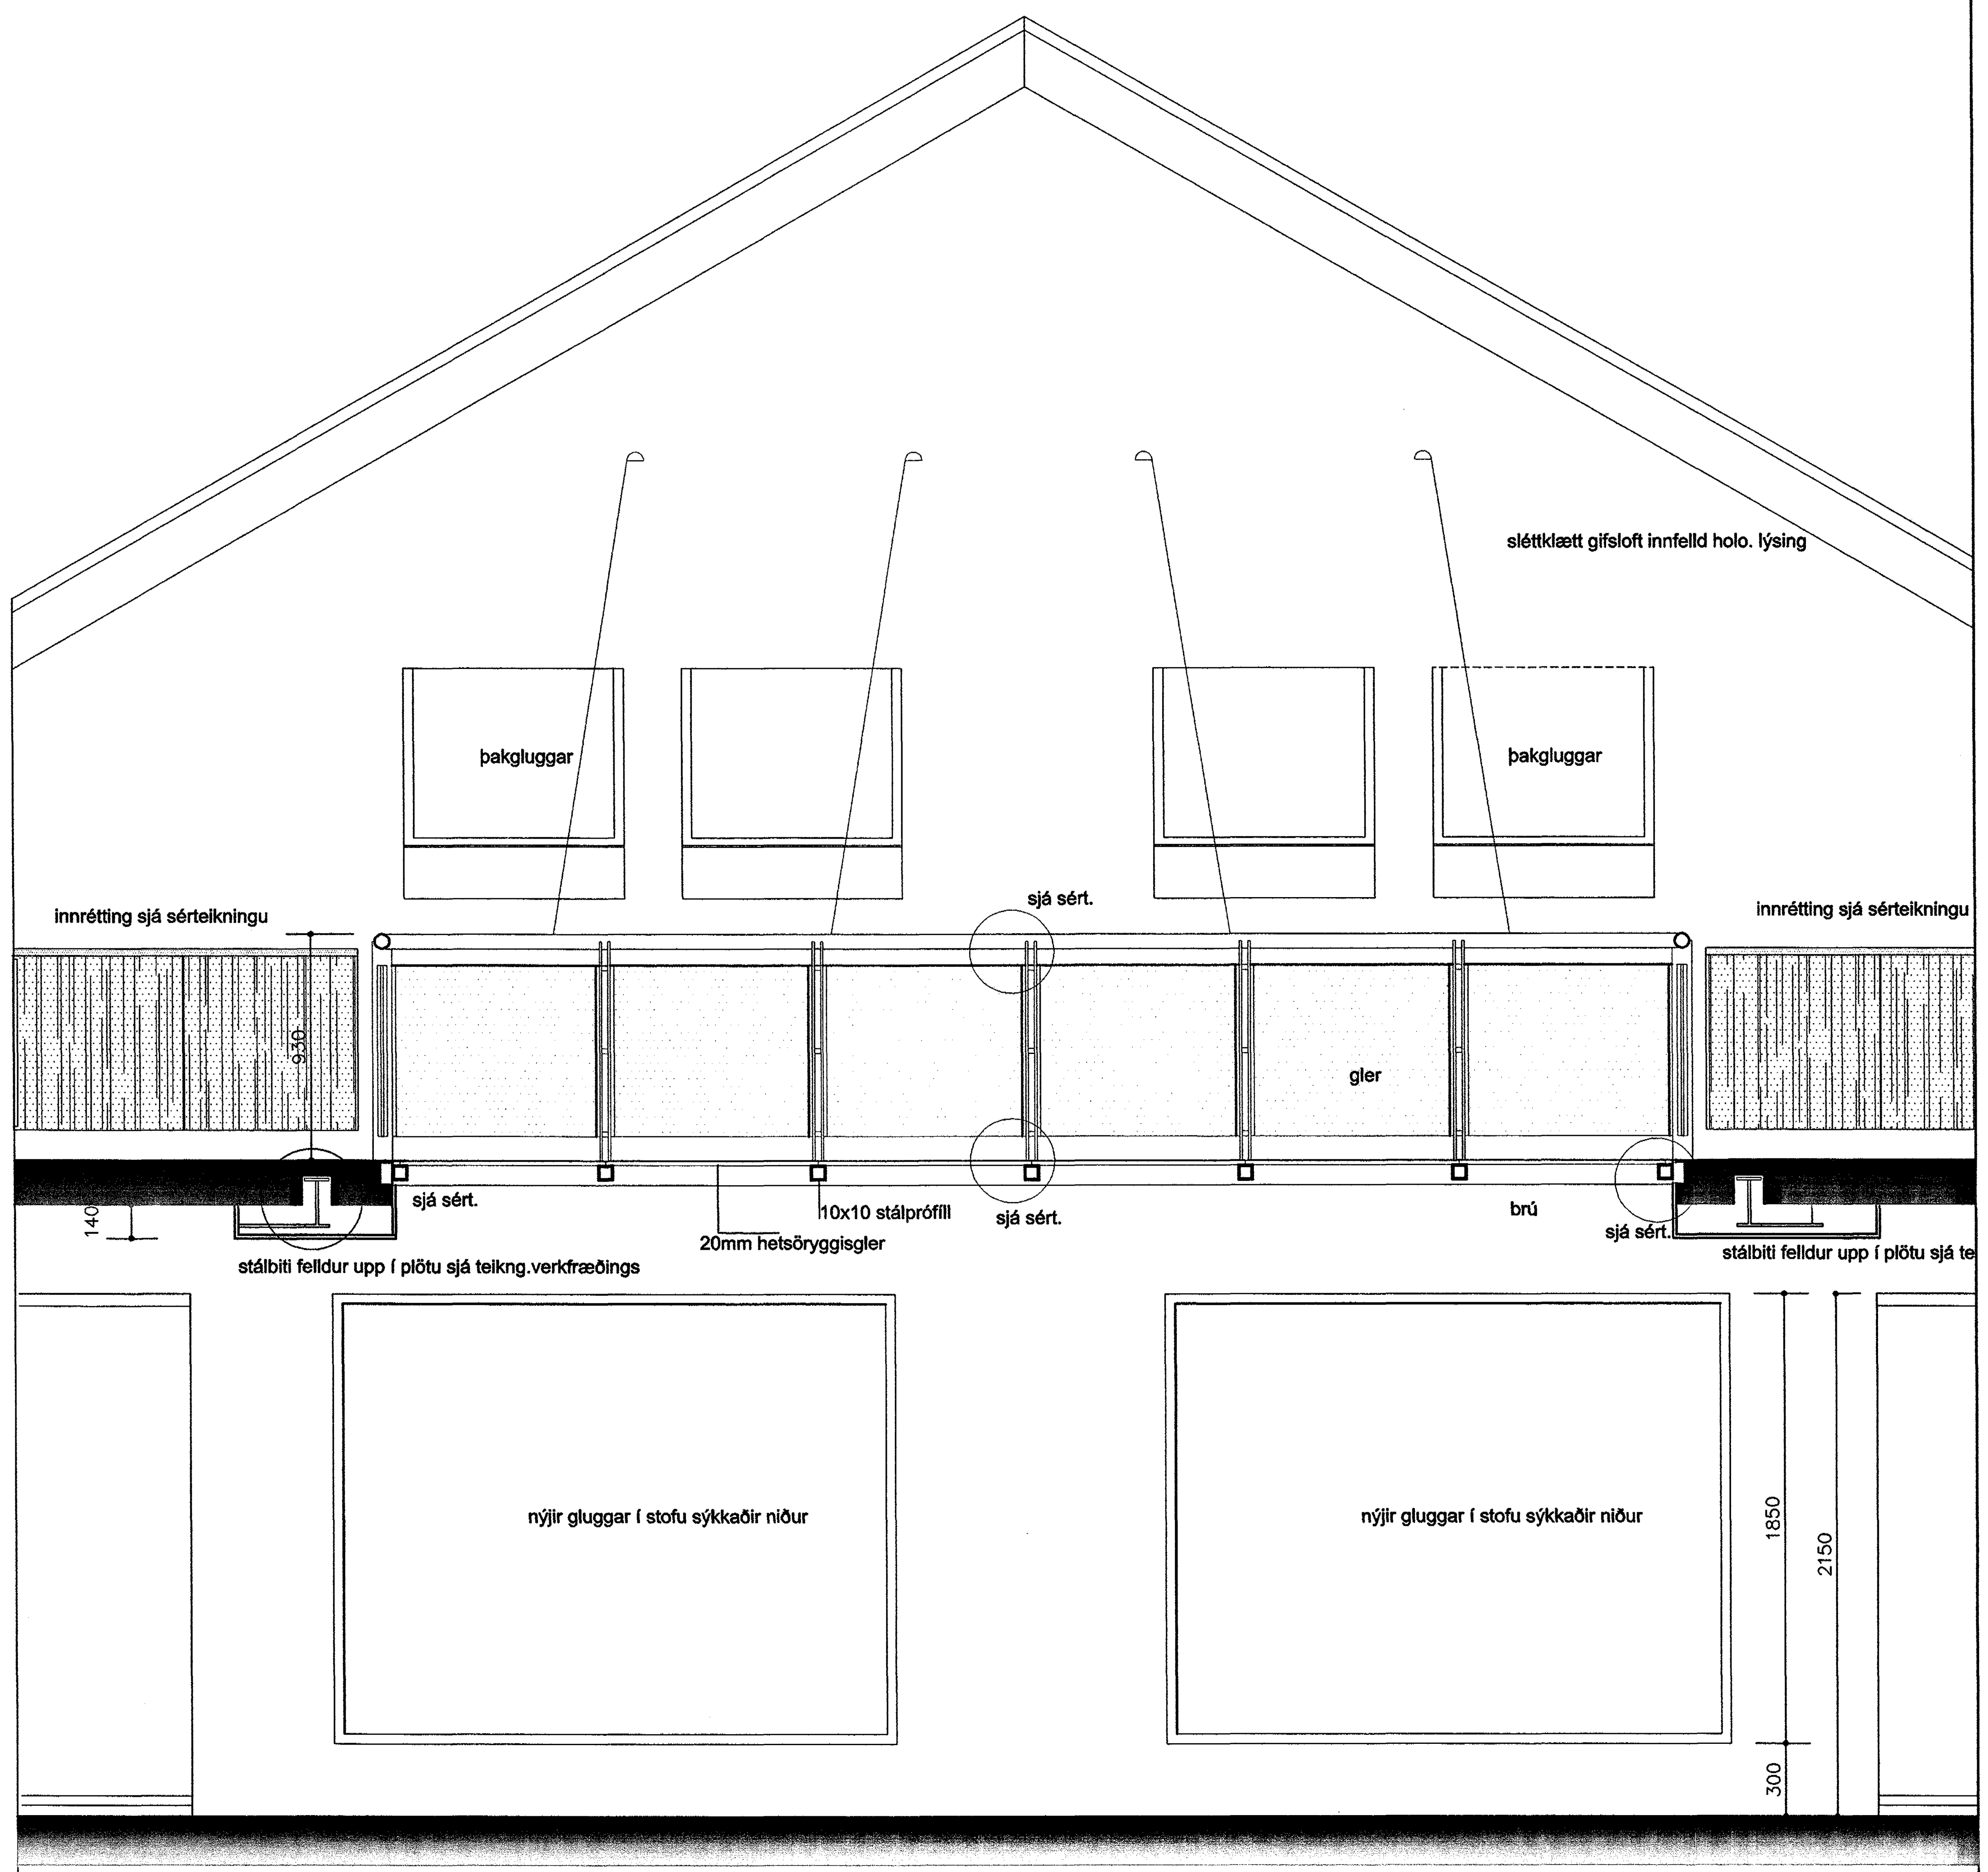

ÁSÝND SNIÐMYND STIGI mkv.1.20

Byggingafulltrúi Hafnarfjarðar
Afgreitt þann
31 JULI 2002
VG

ATELIER ARKITEKTA
Björn Skaptason, arkitekt FAÍ
Suðurlandsbraut 6, sími/fax 5686680
kt.270561-2259 gsm 6968977
netfang. atelier@mmedia.is

EYRARHOLT 6.	HAFNARFIRÐI.
STIGI-STOFU	INNRA SKIPL.ÚTLITSBREYTING
mkv.1.20 tnr.S.31	VINNUTEIKNINGAR
dags.JÚNÍ. 2002.	

Öll mál staðfærist áður en framkvæmdir hefjast, ósamræmi í teikningum tilkynnist arkitekt strax, öll vafaatriði skal bera undir arkitekt.