

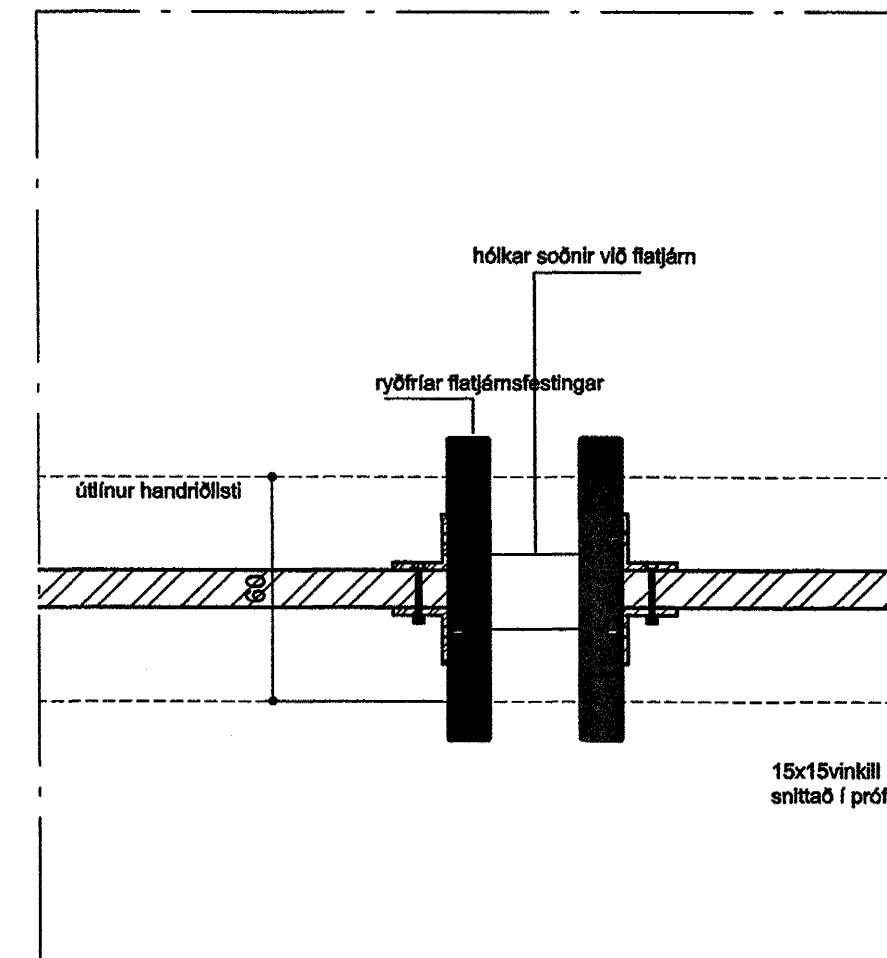
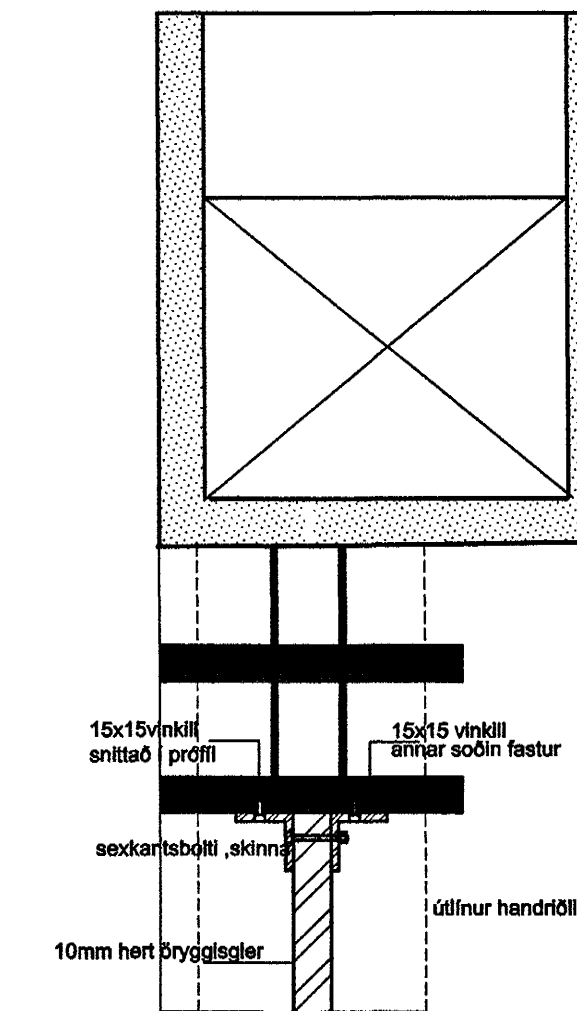


FESTINGAR FRÁGANGUR VIÐ ENDA
mkv.1.2

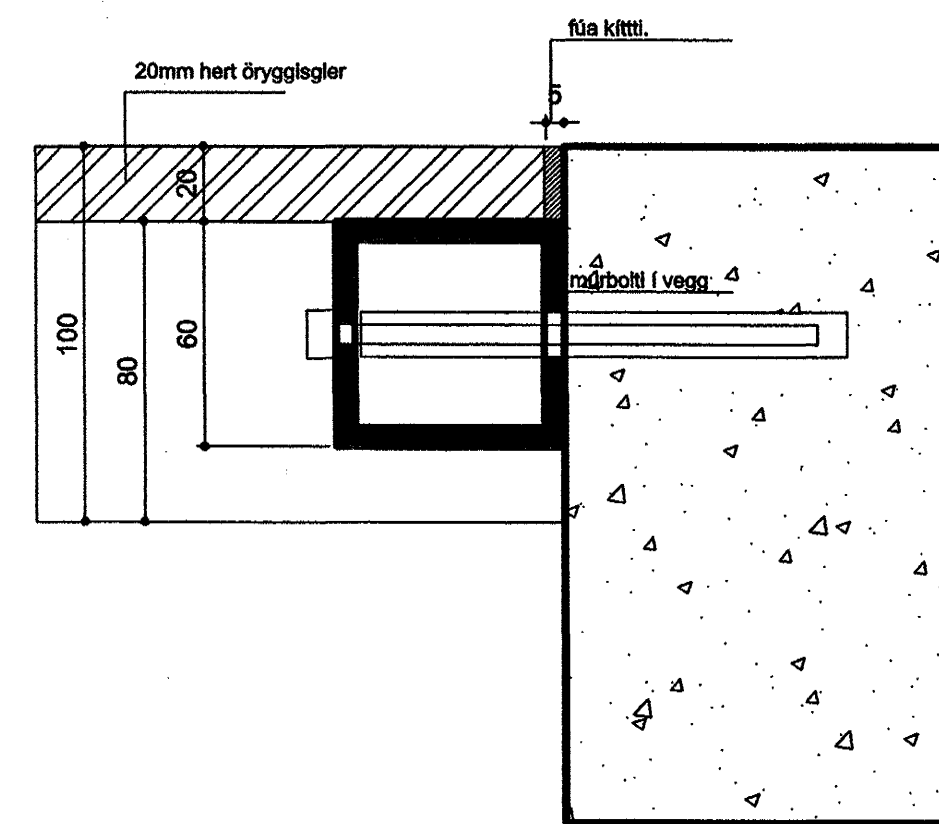

LÁRÉTT SNIÐ Í HANDRÍÐ
mkv.1.2

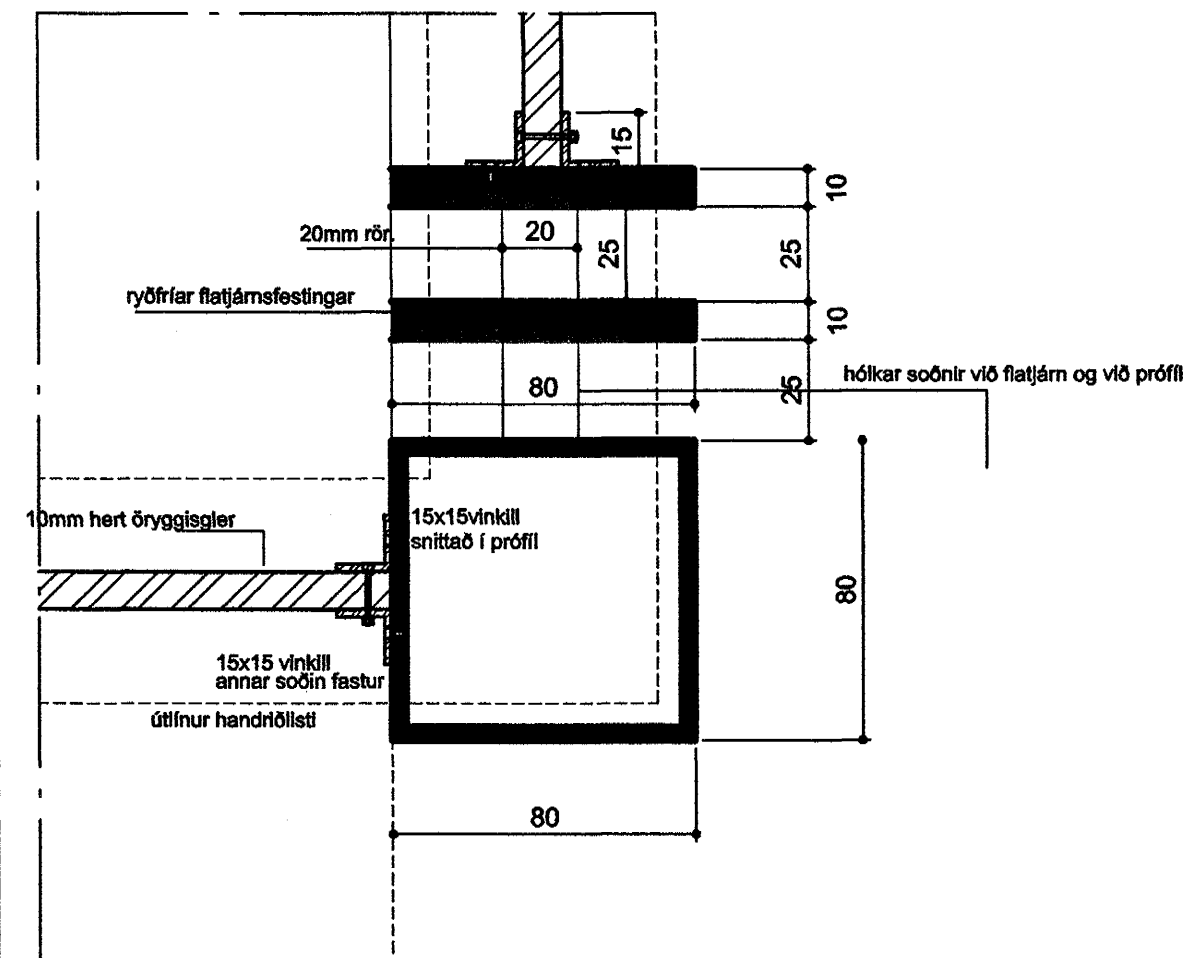

Byggingaútlitir Helmarfjarðar
Afgreitt þann
31 JULI 2002
VG

ATELIER ARKITEKTA
Björn Skaptason, arkitekt FAI
Suðurlandsbraut 6, sími/fax 5686680
gsm 6968977
netfang. atelier@mmedia.is



EYRARHOLT 6.	HAFNARFIRÐI.
BRÚ	INNRA SKIPULAG
mkv.1:2	trn.41
dags.JÚNI.02	VINNUTEIKNINGAR

Öll mál staðfærast áður en framkvæmdir hefjast.
Ósamræmi í teikningum tilkynnist arkitekt strax.
Öll vafastríði skjal bera undir arkitekt.