



HITA- OG ÞRIFAKERFI 10. HÆÐ, GRUNNMYND. 1:50

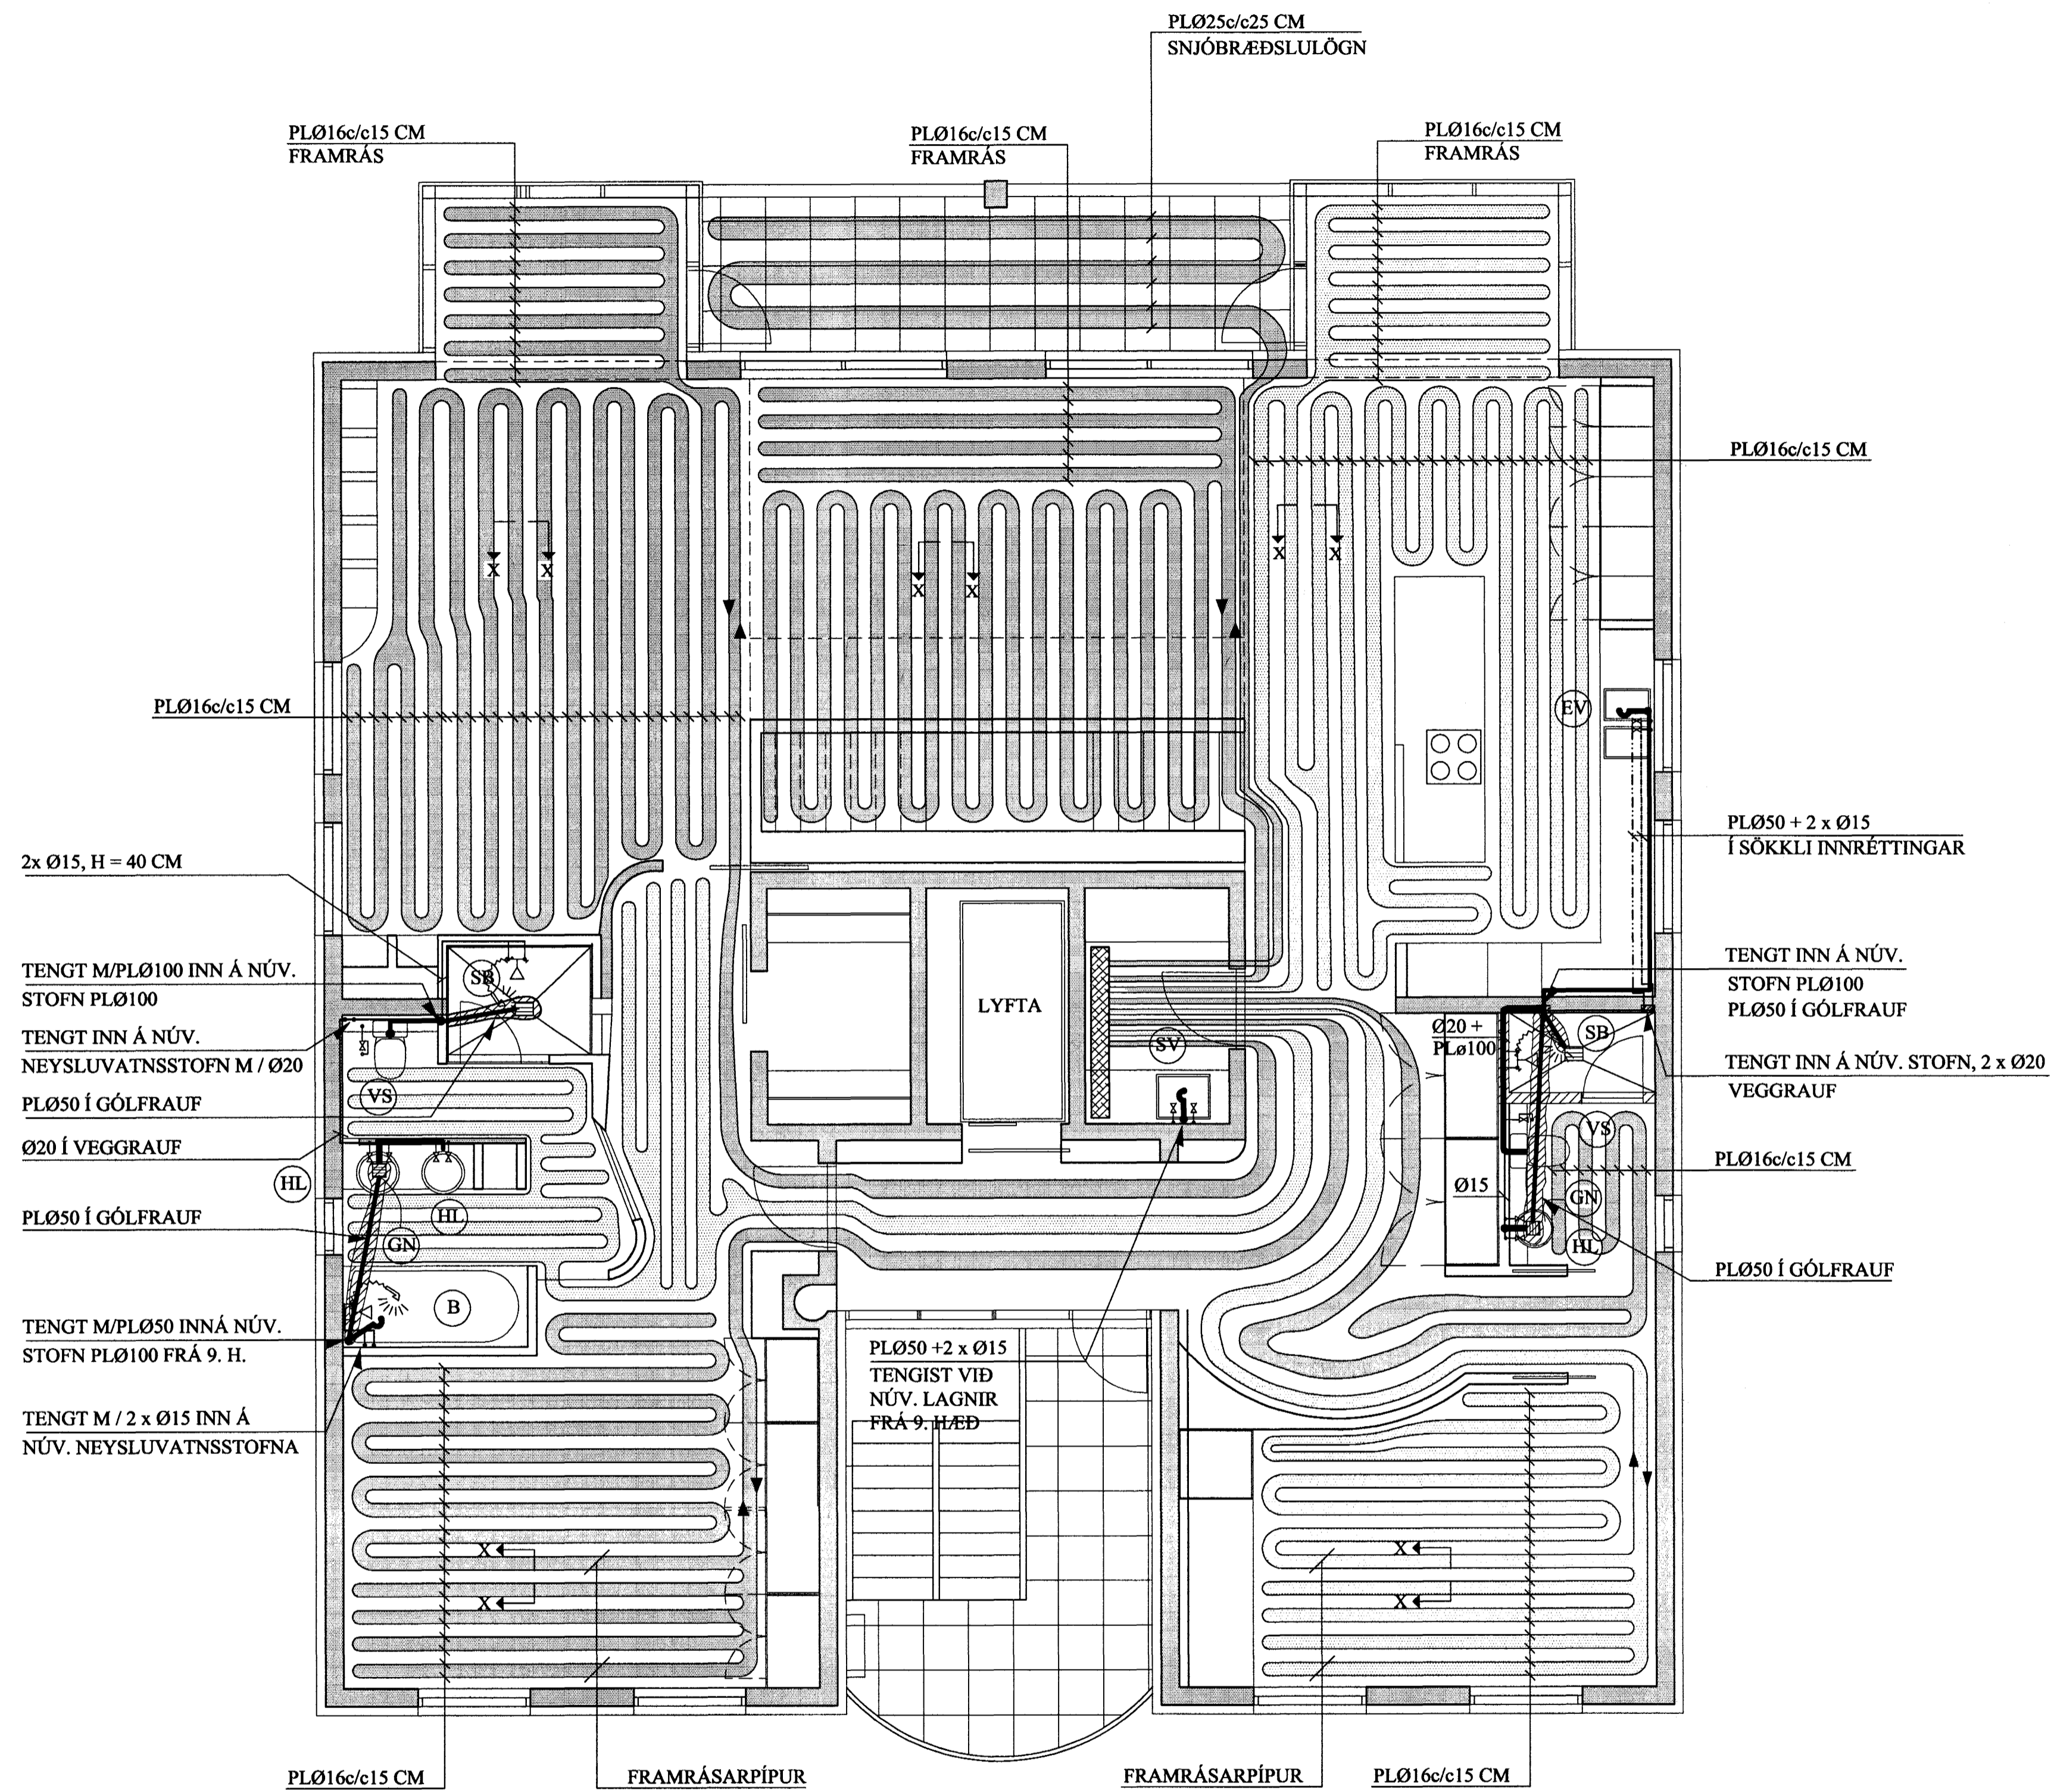

SNIÐ X - X. 1:10

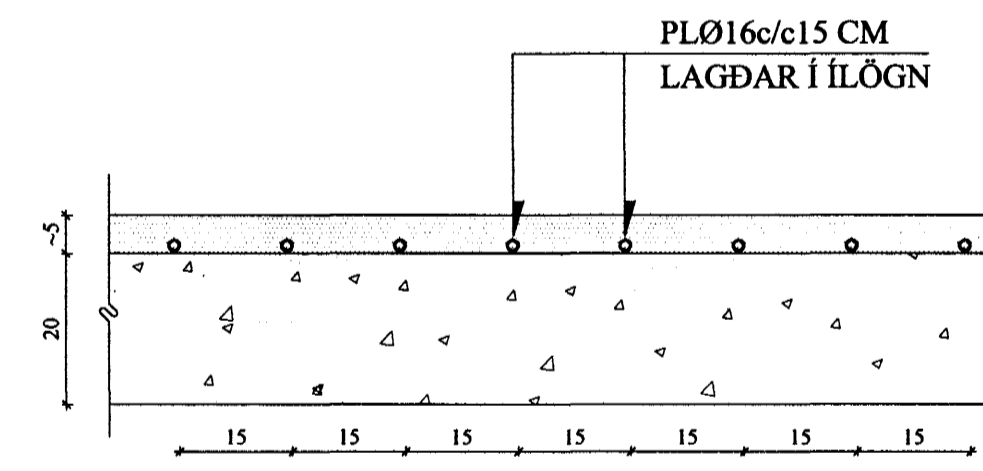

ALLAR GÓLFHITALAGNIR SKULU VERA Ø 16 MM PEX PLASTRÖR FRÁ T.D. REHAU EÐA SAMBÆRILEGT MED TILSKILIN LAGNAEFNISVOTTORÐ. MILLIBIL RÖRA ER 15 CM NEMA ANNAÐ SÉ SÝNT. RÖR LEGGJAST Í ÍLÖGN OG SKAL HULA Á RÖR EKKI VERA MINNI EN 3 CM.

| | |
|------------|--|
| BREYTINGAR | |
| | |
| | |
| | |
| | |
| | |

TILVÍSANIR: SKÝRINGAR..... SJÁ TEIKN NR. 2-01

3 0 JULI 2002
VG
[Signature]

| | | | |
|----------|-------------------|----------|-----------|
| Útgefni: | Jón Kr. JÚNÍ 2002 | Útgefni: | 10.7.2002 |
| Telki: | Jóhanna JÚNÍ 2002 | Kvarði: | 1:50, |
| Samþ. | | | 1:10 |

EYRARHOLT 6. Nr. 2-02

Verkhlu ti
HITA- OG ÞRIFAKERFI
10. HÆÐ,
GRUNNMYND,
SNID.

Jón Kristjánsson
Byggingaverkefndingur
FVFI
Hverfisgata 76
101 Reykjavík
Sími: 551-9820 Gam: 863-2154
Ík: 210754-4829
Netfang: jkris@simnet.is
http://www.vfi.is