HITA- OG ÞRIFAKERFI, RISHÆÐ, GRUNNMYND. 1:50

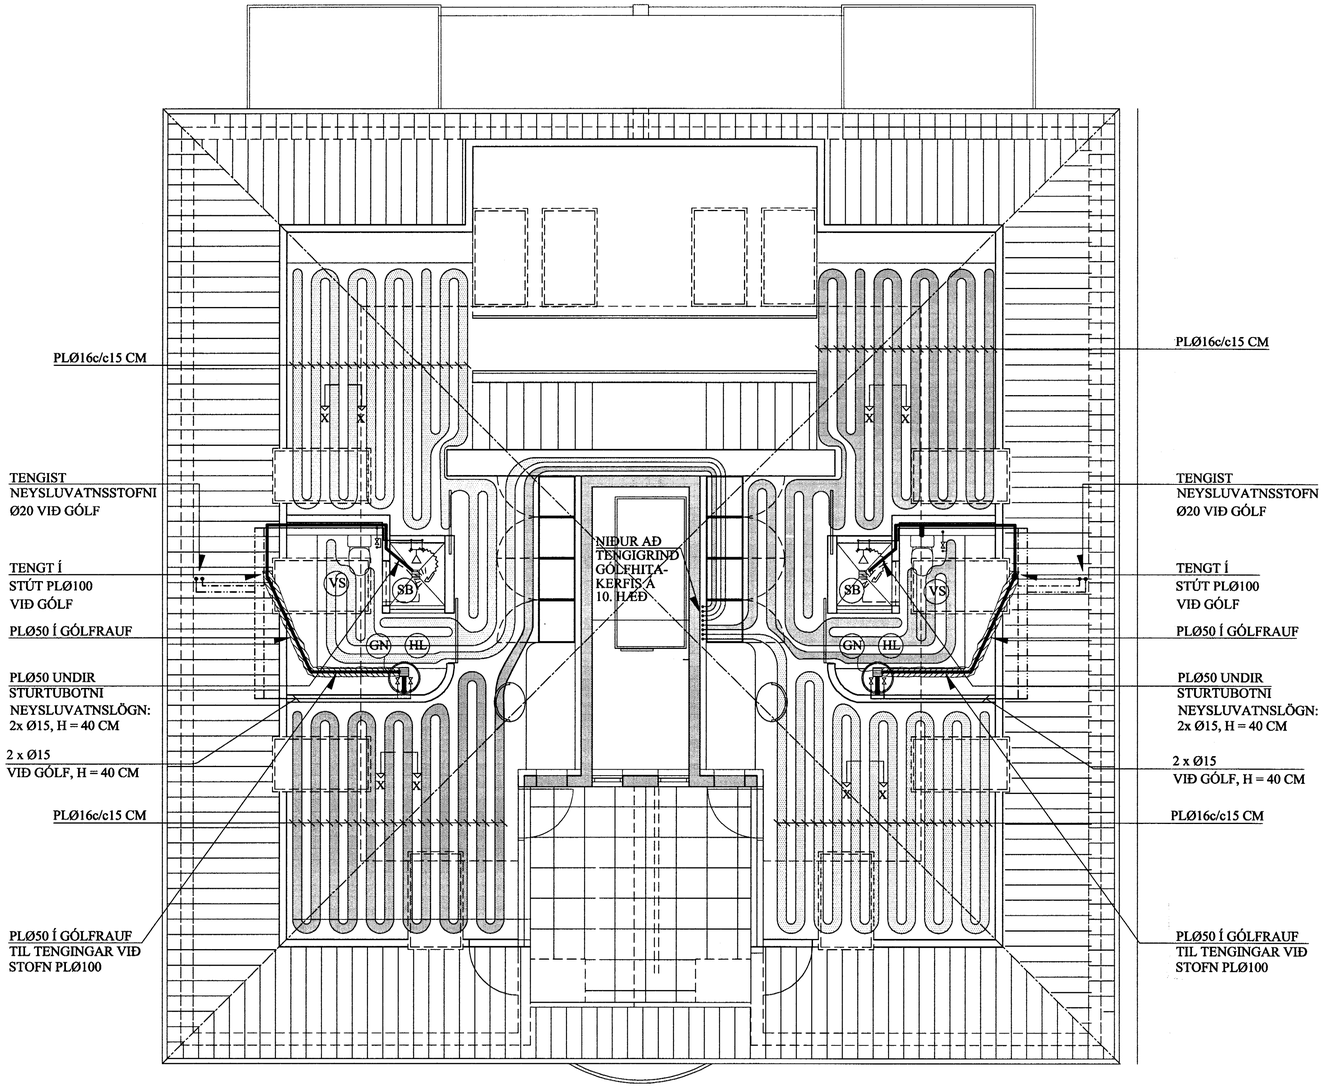

SNIÐ X - X. 1:10

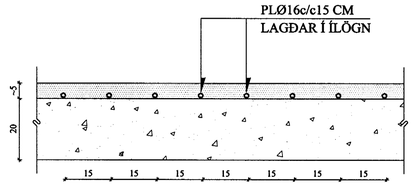

ALLAR GÓLFHITALAGNIR SKULU VERA Ø 16 MM PEX PLASTRÖR FRÁ T.D. REHAU EÐA SAMBÆRILEGT MEÐ TILSKILIN LAGNAEFNISVOTTORÐ. MILLIBIL RÖRA ER 15 CM NEMA ANNAÐ SÉ SÝNT. RÖR LEGGJAST Í ÍLÖGN OG SKAL HULA Á RÖR EKKI VERA MINNI EN 3 CM.

BREYTINGAR		

TILVÍSANIR:

SKÝRINGAR..... SJÁ TEIKN NR. 2-01

Byggingarfulltrúi Akureyri
30 JÚLÍ 2002
VC

Teikn.	Jón Kr.	JÚNÍ 2002	Útgefið:	10.7.2002
Teikn.	Jóhanna	JÚNÍ 2002	Kvarði:	1:50
Ath.				1:10
Samþ.				

EYRARHOLT 6. Nr. 2-03

Verkhluti
HITA- OG ÞRIFAKERFI RISHÆÐ, GRUNNMYND.

Jón Kristjánsson
Byggingarverkfræðingur
FVFÍ
Hverfisgata 76
101 Reykjavík
Sími: 551-9820 Gsm: 863-2154
Kt: 210754-4829
Netfang: johkris@simnet.is
http://www.vfi.is