


# KERFISMYND GÓLFHITAKERFIS.

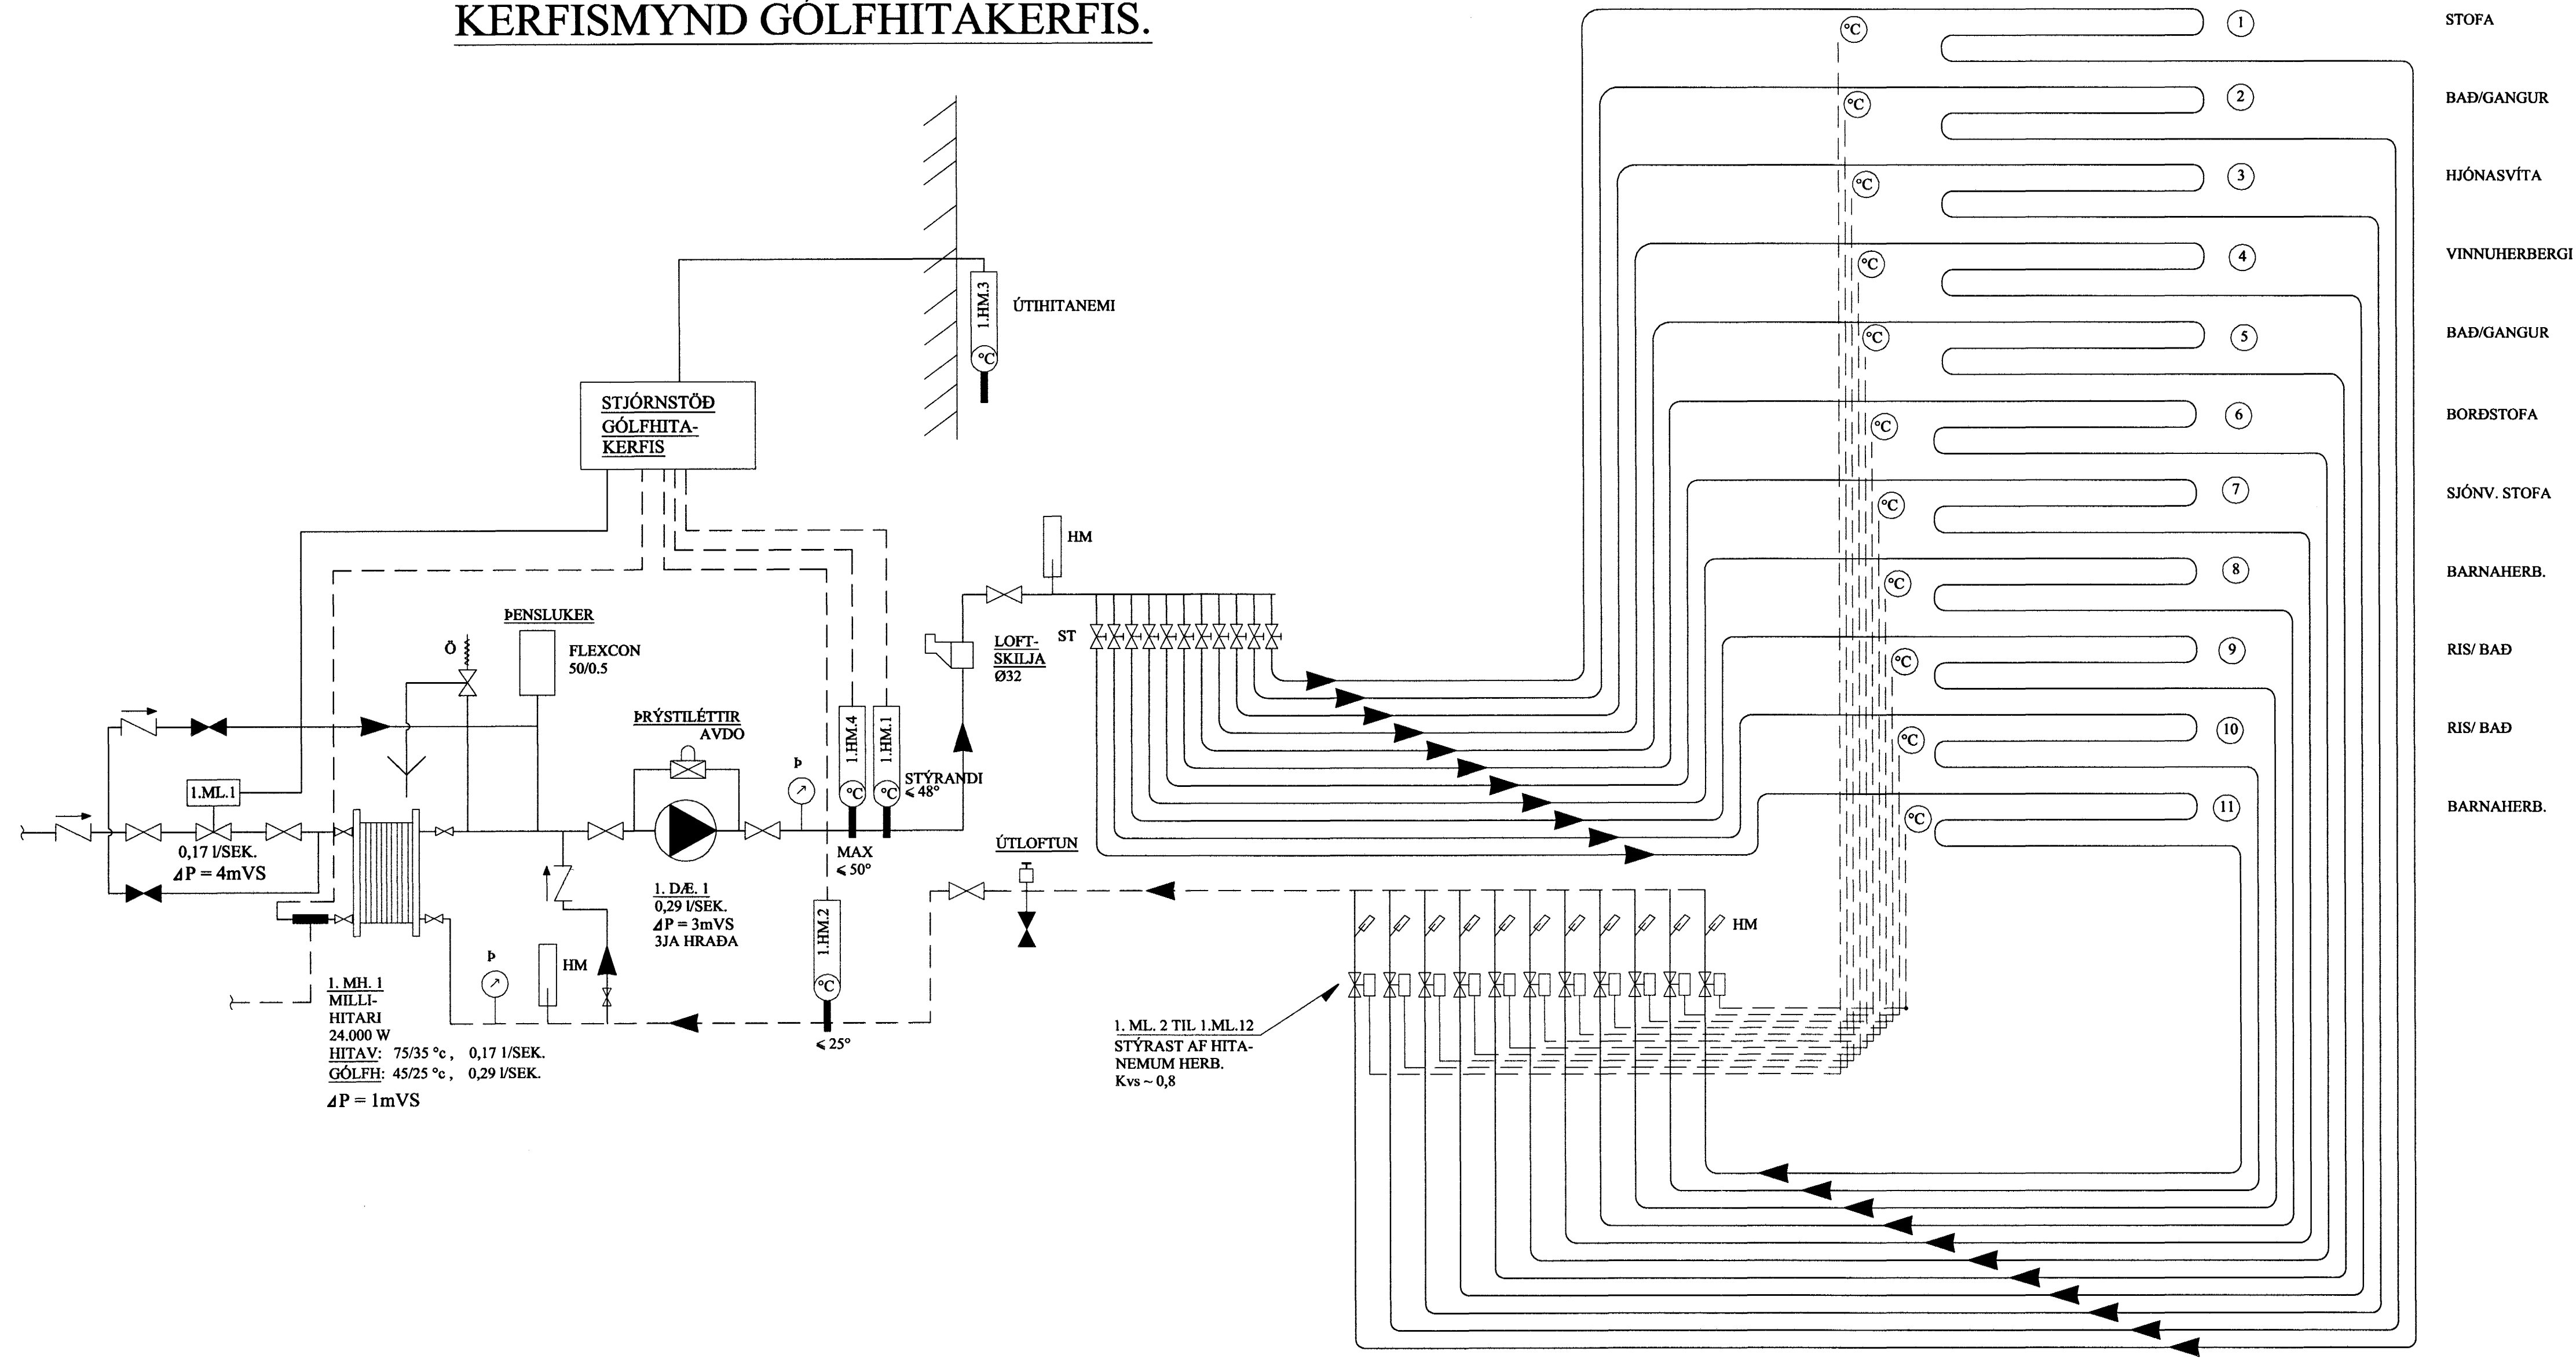

## TÆKJALISTI:

1.D.E.1	HRINGRÁSARÐ/ELA AFKÓST: 0,29 l/s VID dP = 30 kPa. MÓTOR 1x220 V. HLUTVERK: HRINGRÁSARÐ/ELA FYRIR GÓLFHITAKERFI. ÐELA GENGUR STÓÐUGT.
1.ML.1	MÓTORLOKI STÝRIR RENNSLI HITAVEITUVATNS INN Á MILLIHITARA
1.MH.1	VARMASKIPTIR PLÖTUVARMASKIPTIR FYRIR GÓLFHITAKERFI AFKÓST: 24 kW, dP = 1m VS
1.HM.1	HITASKYNIARI, STÝRANDI HITASKYNIARI ER STAÐSETTUR Í FRAMRÁS EFTIR BLÓNDUN. STILLTUR Á 48°C
1.HM.2	HITASKYNIARI HITASKYNIARI ER STAÐSETTUR Í BAKRÁS EFTIR BLÓNDUN. STILLTUR Á 25°C
1.HM.3	ÚTIHITANEMI MELISVIÐ -10 -20°C. EYKUR/MINNKA RENNSLI Í GEGNUM MÓTORLOKA EFTIR ÚTIHITASTIGI
1.HM.4	HITANEMI LOKAR FYRIR SEGULLOKA EF HITASTIG > 50°C


## KERFISLÝSING, GÓLFHITAKERFI

GÓLFHITAKERFI ER BÚIÐ ÐELU OG UPPBLÓNDUN ÐAR SEM MÓTORLOKI 1.ML.1  
HELDUR INNSTALLTUM FRAMRÁSARHITA STÓÐUGUM, MAX 48°C OG STJÓRNAÐ ER AF  
VATNSHITASKYNIJARA OG ÚTIHITANEMA.

ÚTIHITASKYNIARI EYKUR/MINNKA RENNSLI Í GEGNUM 1.ML.1 EFTIR ÚTIHITA. ÐEGAR ÚTIHITI ER  
-15°C ÞÁ ER FRAMRÁSARHITI Á GÓLFHITAKERFI STILLTUR Á 48°C. ÐEGAR ÚTIHITI ER 0°C ÞÁ LÆKKAR  
FRAMRÁSARHITINN Í 35°C. FRAMRÁSARHITI GÓLFHITAKERFIS FER ÞÓ ALDREI NIÐUR FYRIR  
INNSTALLT ÓSKGILDI.

RENNSLI Í HVERRI GÓLFHITALÖGN ER STJÓRNAÐ MED MÓTORLOKUM SEM TENGDIR ERU  
HITANEMUM / STILLUM Í HVERJU RÝMI.

## TENGIKISTA GÓLFHITALAGNA 2x11 STÚTA

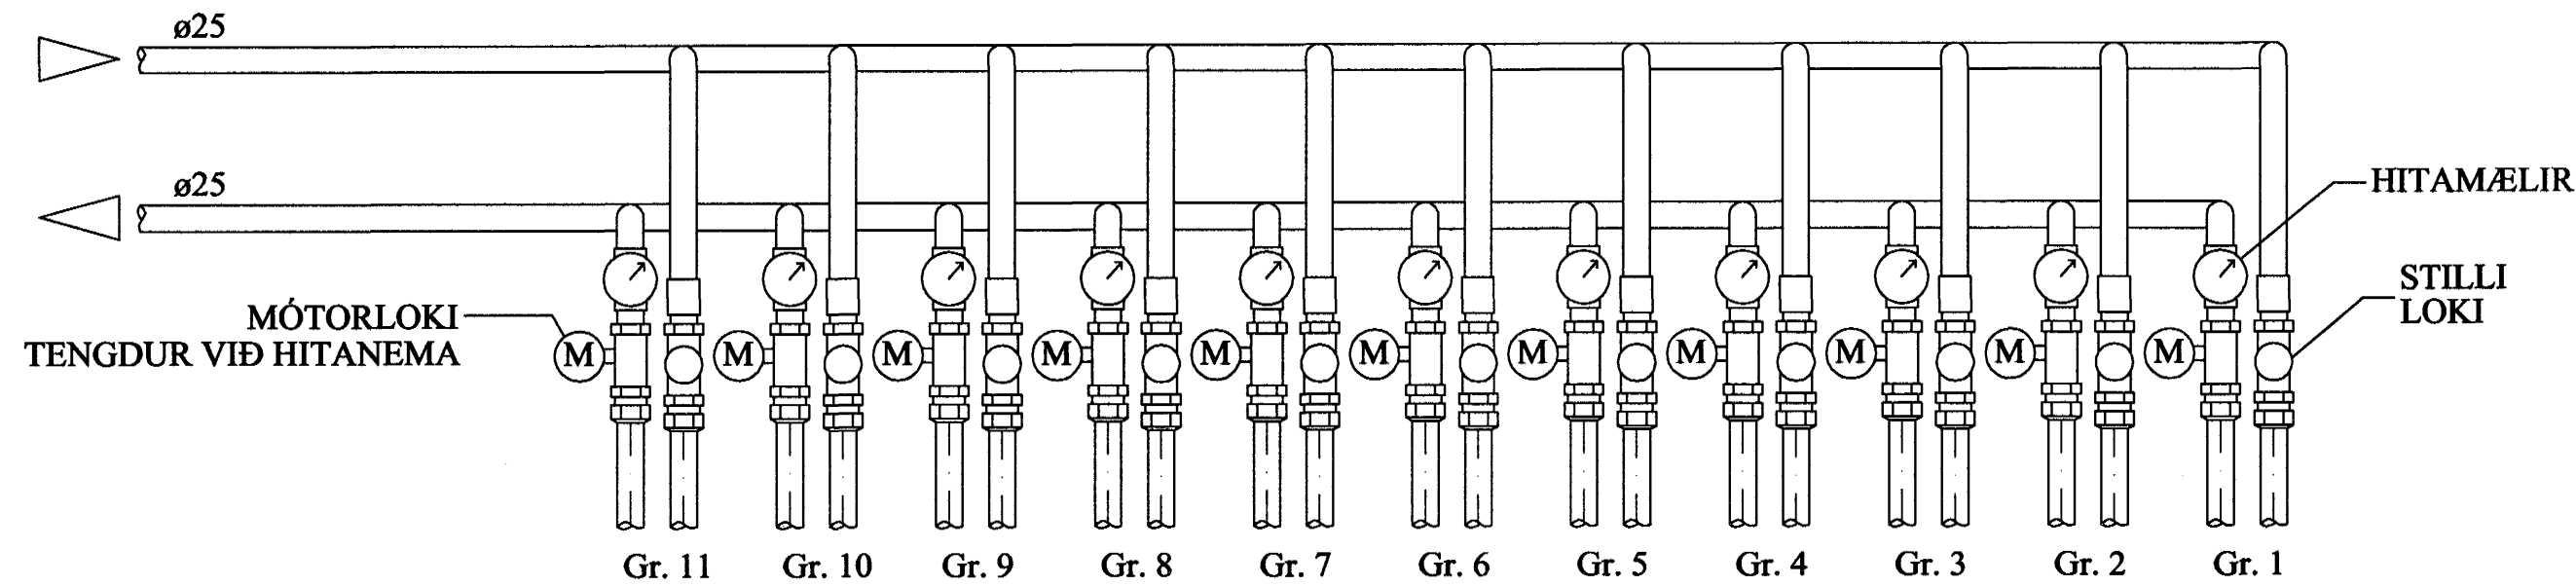

### SKÝRINGAR:

MERKINGAR:

- KALT VATN
- HEITT VATN
- FRAMRÁS HITALAGNAR
- BAKRÁS HITLAGNAR
- RENNSLOKI / KÚLULOKI
- ÐRÝSTJAFNARI
- STILLI LOKI
- EINSTREYMISLOKI
- ÖRYGGISLOKI
- UPPBLÓNDUNARLOKI
- HITASTÝRÐUR LOKI
- SEGULLOKI
- MÓTORLOKI
- VARMASKIPTIR

- ÐRÝSTIMINNKARI
- SÍA
- ÐELA
- LOFTTÆMING
- HITAMÆLIR
- HITANEMI
- ÐRÝSTINGSMÆLIR
- ÐRÝSTINGSNEMI
- TÆMING


BREYTINGAR

### TILVÍSANIR:

SKÝRINGAR..... SJÁ TEIKN NR. 2-01

3 0 JULI 2002  
VG

*Jón Kr.*

Reknl.	Jón Kr.	JÚNÍ 2002	Útgefið:	10.07.2002
Teikn.	Jóhanna	JÚNÍ 2002	Kvartí:	ENGINN
Ath.				
Samb.				
<b>EYRARHOLT 6</b>				Nr. <b>2-04</b>
Verkluti GÓLFHITALÖGN, KERFISMYND.			Jón Kr. Jónsson Byggingaverkefndingur FIFI Hverfisgata 76 101 Reykjavík Sími: 551-9820 Gam: 863-2154 Kt: 210754-4829 Netfang: jk@smm.is http://www.vk.is	