GRUNNMYND 1:50

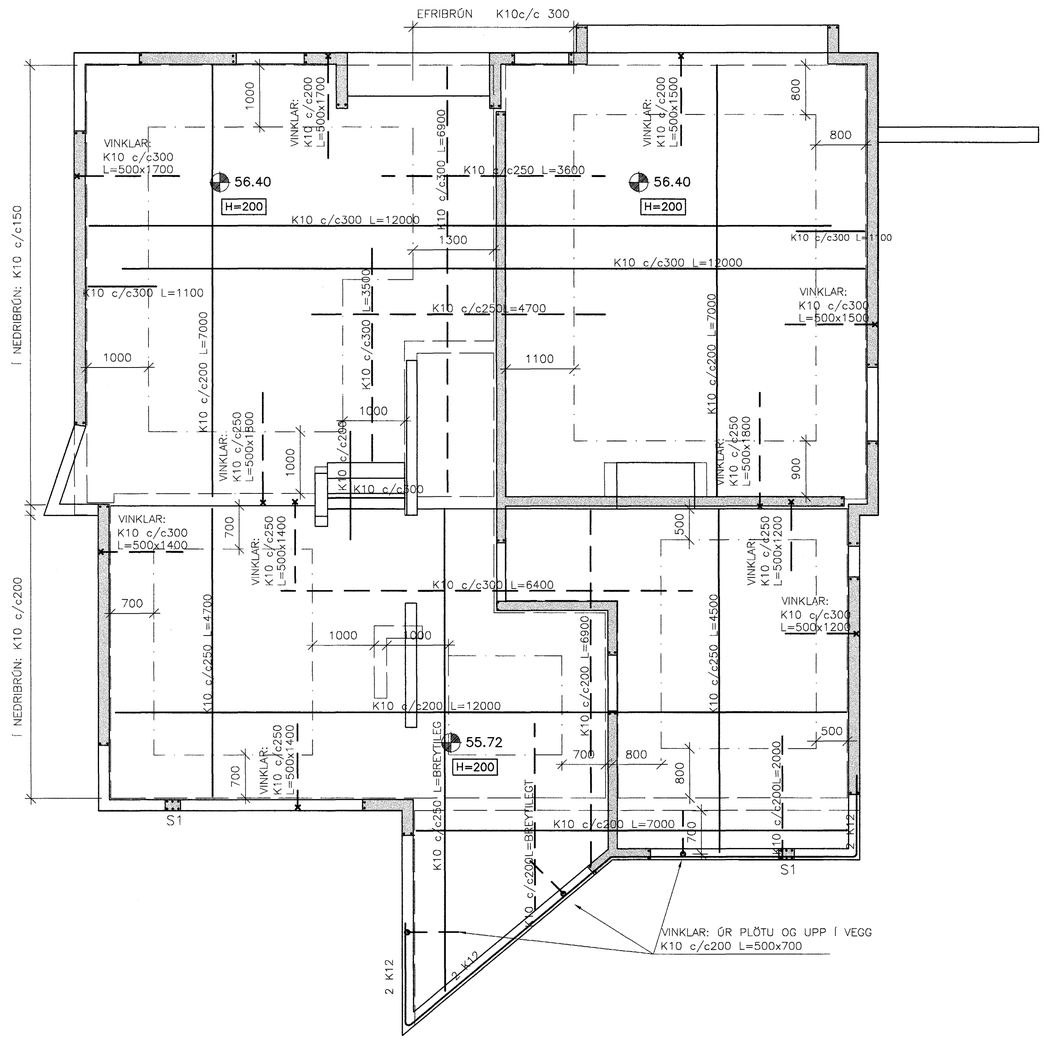

BENDING Í PLÖTU 1:5

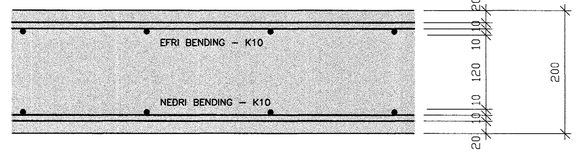

BENDING

BENDING Í ÚTVEGGI 1. HÆÐAR
–K10 c/c250 LÓÐRÉTT, K10 c/c200 LÁRÉTT
–TVÖFÖLD JÁRNAGRIND

BENDING Í INNVEGGI 1. HÆÐAR
–K10 c/c250 LÓÐRÉTT, K10 c/c200 LÁRÉTT
–BENDING KOMI Í MIÐJAN VEGG

BENDING SÚLU–S1
–LÓÐRÉTT: 6 K12,
–LÁRÉTT: LOKAÐAR LYKKJUR–K10c/c200
TENGIJÁRN Í STIGA:
–K10 c/c 250

VEGGÞYKKTIR BURÐARVEGGJA

ÚTVEGGIR–180
INNVEGGIR–150

TILVÍSANIR:

ALMENNAR SKÝRINGAR . . . . . SJÁ BL. NR.02763–B00
ÚRTÖK FYRIR LAGNIR . . . . . SJÁ BL. NR.02763–P01

ÖLL MÁL OG KÓTAR SKULU BORINN SAMAN VIÐ TEIKNINGAR ARKITEKTS, SEM ERU RÁÐANDI.

BROTÞOLSFLOKKUR STEYPU C30–ÚTVEGGIR

BROTÞOLSFLOKKUR STEYPU C25–INNVEGGIR

BROTÞOLSFLOKKUR STEYPU C25–PLÖTUR

Byggingafulltrúi Hafnarfjarðar
Afgreitt
10 JÚLÍ 2002
VG

ÚTG. DAGS. BREYTING: HANNAÐ SAMÞ.

KLUKKUBERG 26
HAFNARFIRÐI

BURÐARVIRKI
PLÖTUR – KÓTI 56,40 OG 55,72
GRUNNMYND OG SNIÐ

VSB VERKFRÆÐISTOFA

Áritun lögg. hönnuða:
Björn Gústafsson, kt.180550–4869.

BÆJARHRAUNI 20+220 HAFNARFJÖRÐUR
Heimasíða: www.vsb.is • Netfang: vsb@vsb.is
Sími585–8600 Fax 585–8610+Kt:710796–2899

Hannað: HJ	Teiknað: HJ
Mál: BREYTIL.	Yfirfarið: BG
Dags: 20.06.02	Nr: 02763–B02