


OFNALISTI

Verk Svöluhraun nr.19
Ofnar: Delta t=40°

Staðsetning	Ofn nr.	Mesta hæð	Mesta lengd	Hitap kcal/h
Anddyri	1	60	120	1174
Gangur	2	60	60	522
Herb.	3	60	260	1662
Bað	4	60	110	840
Föt	5	60	70	408
Herb.	6	60	120	1192
Herb.	7	60	120	1192
Bað	8	60	100	754
Herb.	9	60	120	1014
Stofa	10	40	300	1930
-	11	40	90	776
-	12	40	90	776
-	13	40	90	776
-	14	40	90	776
Eldhús	15	50	180	1735
Þvottur	16	60	70	751
Vs	17	60	60	202
Bíll	18	70	240	1946
-	19	70	240	1946

Athuga skal stærðir ofna á byggingarstað áður en tilboð ofna er staðfest.

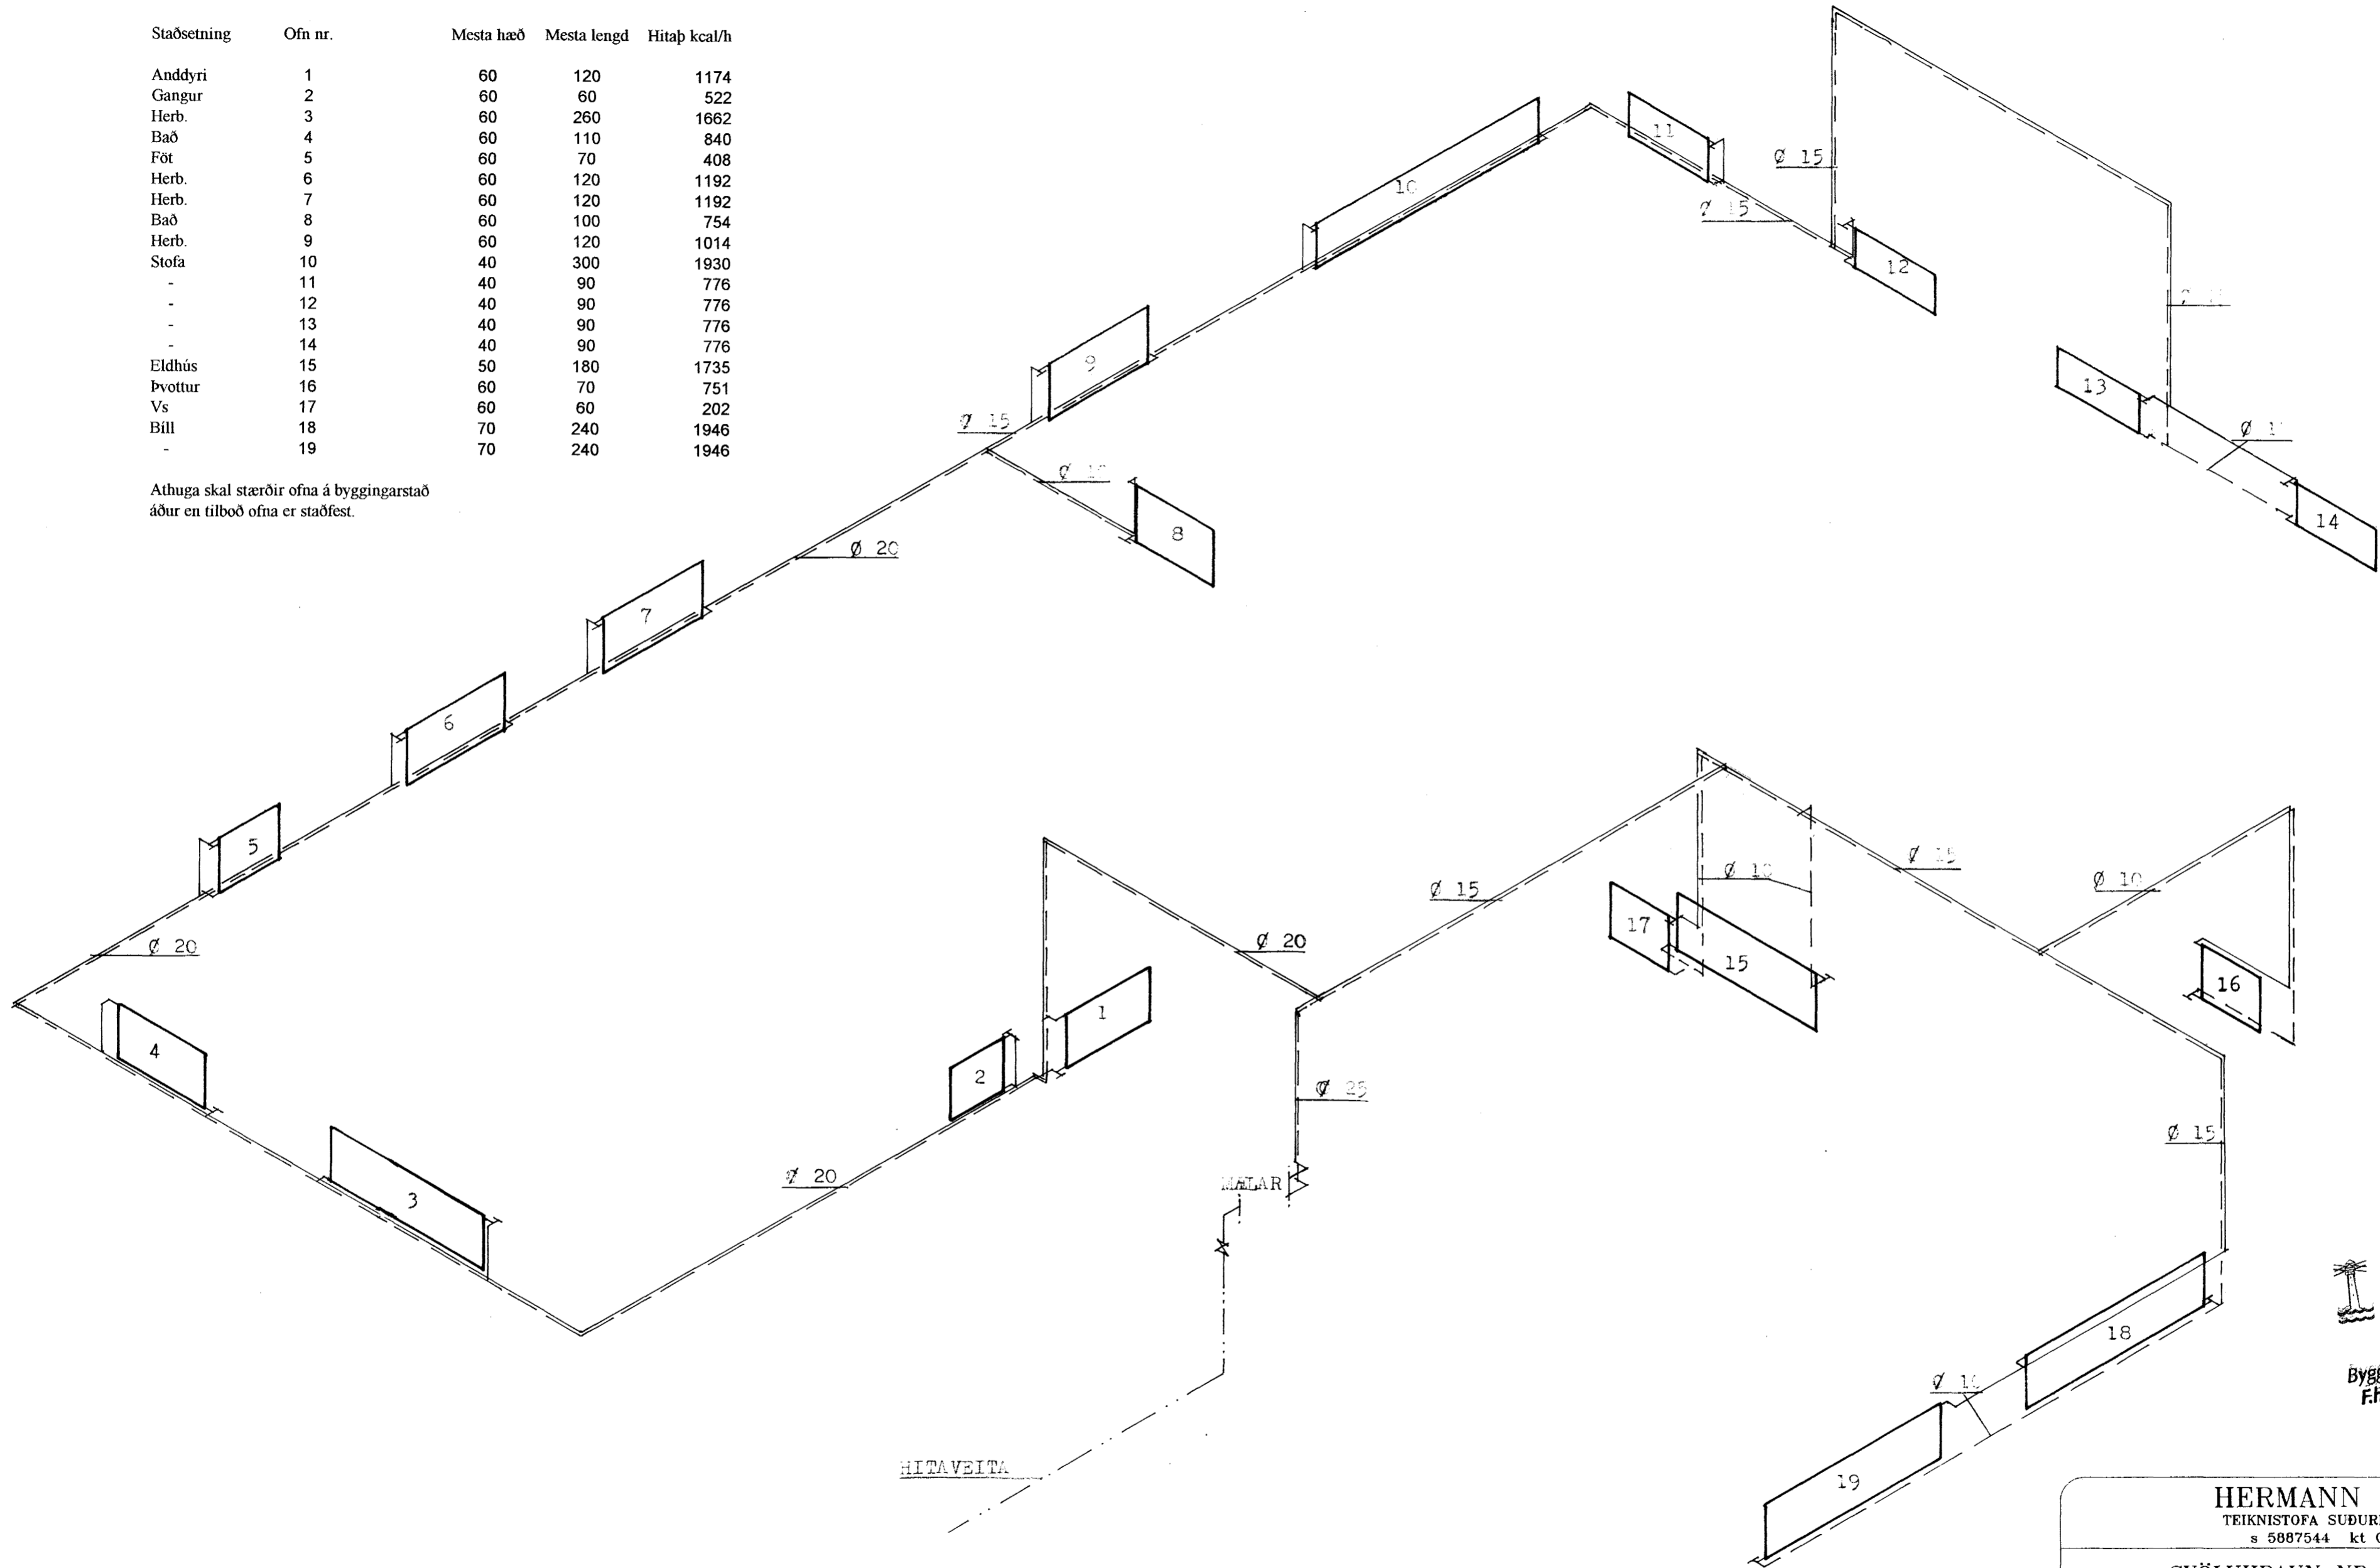

HITALAGNIR

Samþykkt þann
18 JAN. 2002
Byggingafulltrúinn í Hafnarfirði
F.h. Sigurbjartur Halldórsson

HERMANN ISEBARN MTFI TEIKNISTOFA SUÐURLANDSBRÁUT 4B s 5887544 kt 050244-4319		
SVÖLUHRAUN NR.19, HAFNARFIRÐI		
Mál	1:50	HITALAGNIR TENGIMYND
Dags.	nóv. 2001	
Blað	8	
Breytt		

Hermann Iseborn
Eið G. Gunnarsson