

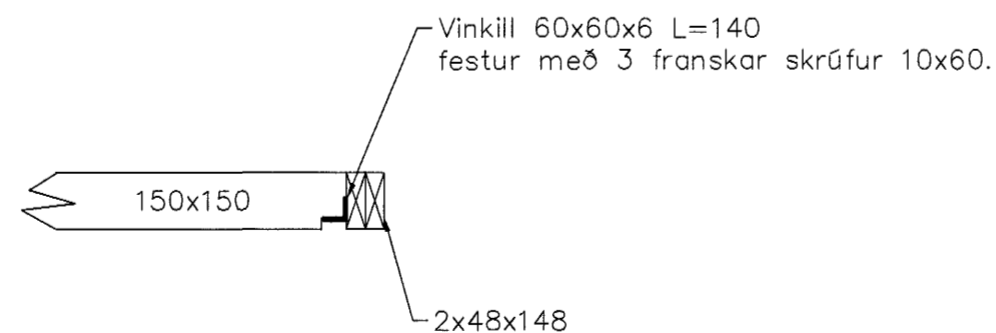


**Grunnmynd 2.hæð**  
Mælikvarði 1:50

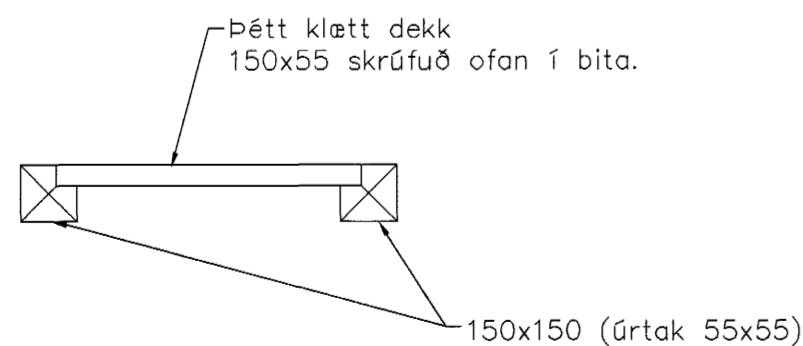

**A** Snið  
101 Mælikvarði 1:20

**B** Snið  
101 Mælikvarði 1:20

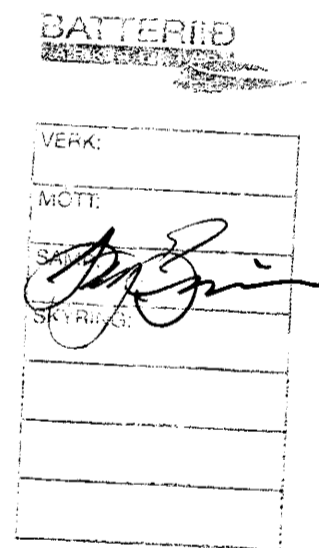

**Skýringar**

Reimar meðfram gólfum 48x148 skrúfast við stoðir inn og útveggja með 12x140mm frönskum skrúfum.

Gólfbitar festir ofan á innveggi með BMF90 vinklum með styrk 1/2 negling og festir við bita og reimar á útveggjum með BMF 48x136 bitaskö negling 40/40, 2x5 stk. í flangsa og 2x3 stk. í kropp.

Veggir merktir eru byggðir upp með 48x98 stoðum og reimum efst og neðst, stoðir festast við reimar með BMF 90 vinklum beggja vegna og neglist að hálfu. Reimar eru skrúfaðar ofan í gólfbita með frönskum skrúfum 12x140mm m/m 1000.

Öll mál eru í mm.

**Samþykkt þann**  
10 JAN. 2002

Byggingafulltrúinn í Hafnarfirði  
F.H. Sigurbjartur Halldórsson

dags.	breyting	hafi	útgáfa

<b>Strendingur ehf.</b> Verkfræðingjónusta Fjarðargata 13-15 - 220 Hafnarfjörður sími 565 5646, Fax: 565 5641	<b>Strandgata 49, Hafnarfirði</b>			
	<b>Gólfbitar á 3. hæð, íbúð 0201</b>			
	<b>Grunnmynd og snið</b>			
	hannað: Jan. 2001 HBM telknað: Jan. 2001 JW Hafnarfirði 8.1.2002 Halldór Þórir Þorláksson Halfdán Þ. Markússon kt.240563-2909	dagsetning: Jan. 2001	telkn. nr: 101	útgáfa A