


# OFNA T A F L A

NR	TENGIST.	HÆÐ	LENGD	WÖTT
6	A-D	2 X 400 X	2000	1520
7	B-C	2 X 450 X	2800	3400
8	A-D	2 X 450 X	4450	4980
9	A-B	2 X 400 X	2000	2230
20	A-B	2 X 600 X	1000	1400
21	C-D	2 X 600 X	1000	1400

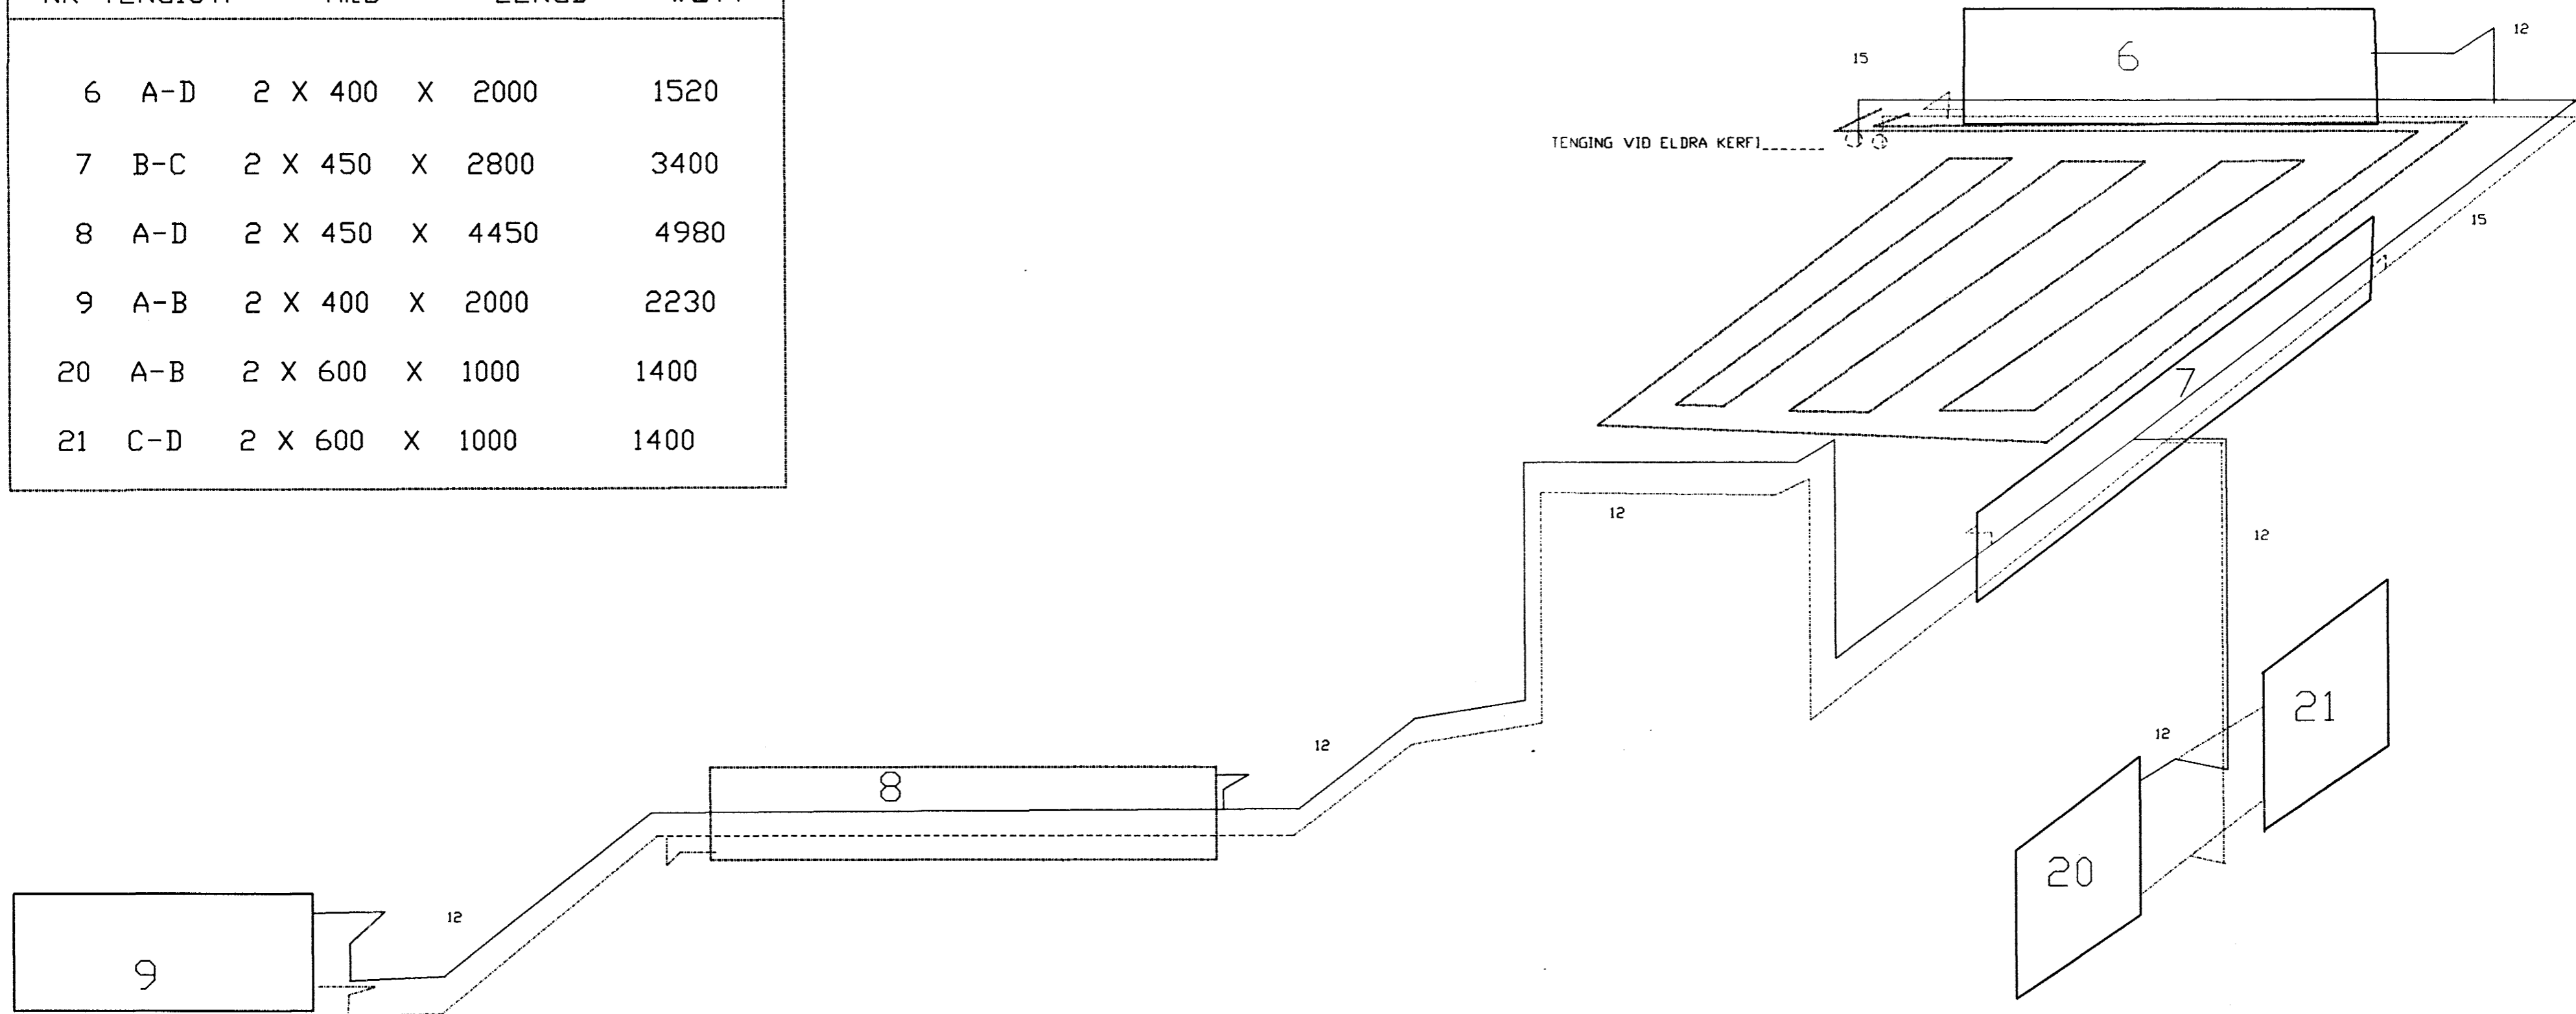

Á HVERJUM ÖFNI SKAL VERA STILLITÉ, LÖFT-SKRÚFA OG TERMÓSTAT KRANI TILD, DANFOSS. PÍPUR SKULU VERA VENJULEGAR SVARTAR PÍPUR MEÐHÖNDLAÐAR EINS OG ELDRA KERFI.

HITASPÍRALL ER Í GÓLFÍ Í GARDSTOFU OG ER HANN TENGDUR MEÐ DANFOSS RAVL BAKSTRAUMS LOKA

Samþykkt þann  
09 Jan. 2002  
Byggingafrúinn í Hafnarfirði  
F.h. Sigurbjartur Hjalldórsson  
01-001

NR.	DAGS.	BREYTING	VERKHEITI	VERK NR.
01	OKT 2001	VIÐBÓT VIÐ ÖFNALÖGN OG HITASPÍRALL Í GARDSTOFU	VESTURVANGUR 10 - HAFNAFIRÐI	01 - 001
			HITALÖGN, KERFI	TEIKN. NR. P-010
			HAFNAÐ GH4	TEIKNAD GH4
			OKTÓBER 2001	1:50