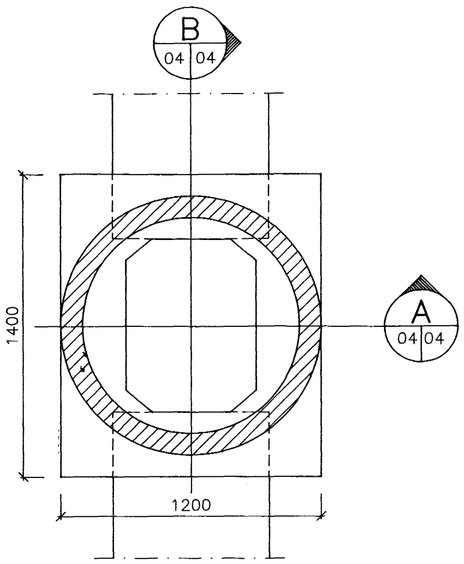

BRUNNUR Á Ø600 LÖGN
MÁLTEIKNING 1:20

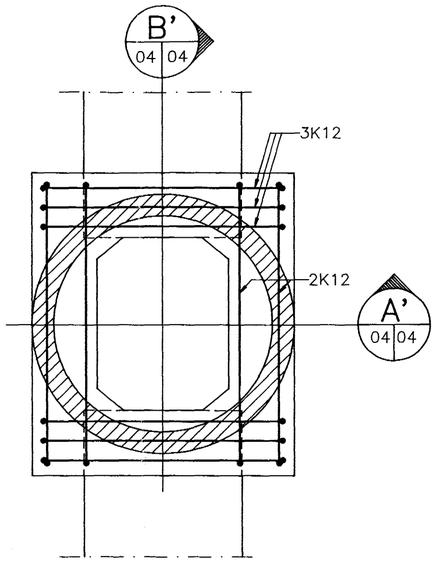

BRUNNUR Á Ø600 LÖGN
JÁRNBENDING 1:20

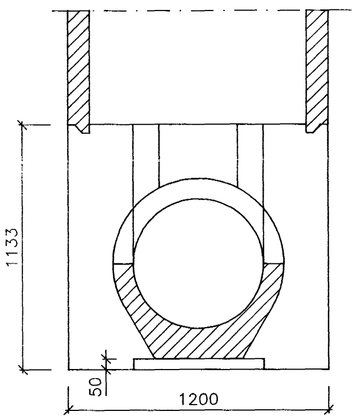

A
04 04
SNIÐ
M. 1:20

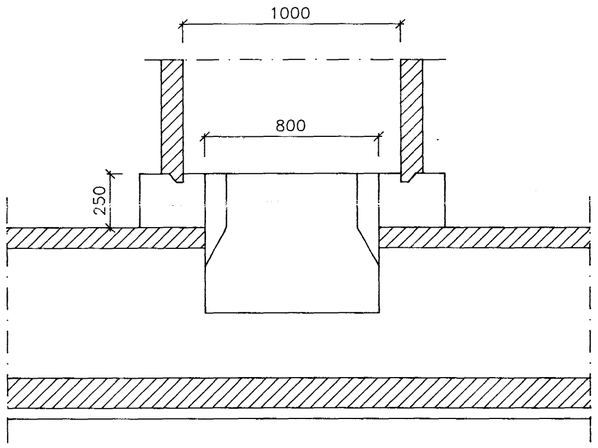

B
04 04
SNIÐ
M. 1:20

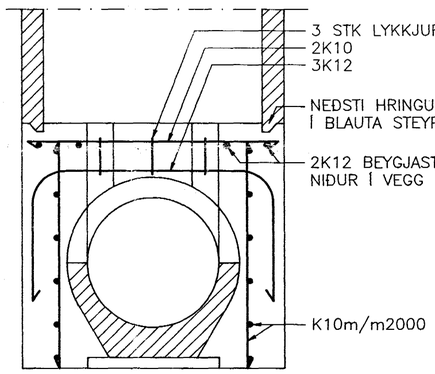

A'
04 04
SNIÐ
M. 1:20

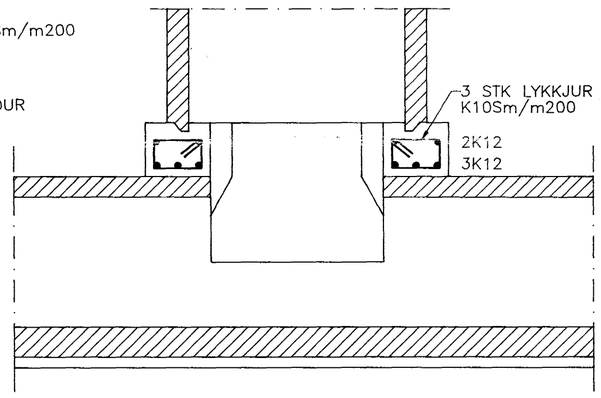

B'
04 04
SNIÐ
M. 1:20

ÖLL ÓNEFND MÁL ERU Í MM

ÖLL STEYPA SKAL VERA S300

STEYPUSTYRKTARSTÁL
KS40 KAMBSTÁL

STEYPULAG AÐ JÁRNUM SKAL
VERA MINNST 50MM

BÆJARVERKFRÆÐINGURINN Í HAFNARFIRÐI

STRAUMSVÍK – HAFNARSVÆÐI

BREYTING Á FRÁVEITULÖGN OG ÚTRÁS
GERÐ OG UPPBYGGING BRUNNS

VERKÞJÓNUSTA KRISTJÁNS HF
Reykjavíkurvegur 68, 220 Hafnarfjörður Sími 652100 Fax 654050

Nr.	Dags:	Breyting:	Af:	Hannað: KS	Teiknað: HBK/ASÞ	Mælikv.: 1:20	Verk nr.: 405
				Yfirfarið:	Samþ.:	Dags.: JUL. '94 Flokkur:	Blað nr.: 03