



SKÝRINGAR

- Regnvatnslögn / dren
- Skólplögn
- Kalt neysluvatn

Lagnastokkar skulu vera 400 x 300 mm
 Nedribrún lagnastokka skal vera 70mm neðar en botn í lögn.

- BR Brunnur
- SB Situbrunnur
- GN Gólfniðurfall
- PN Pakniðurfall
- EV Eldhúsvaskur
- VS Vatnesalarni

SNID Í LAGNIR

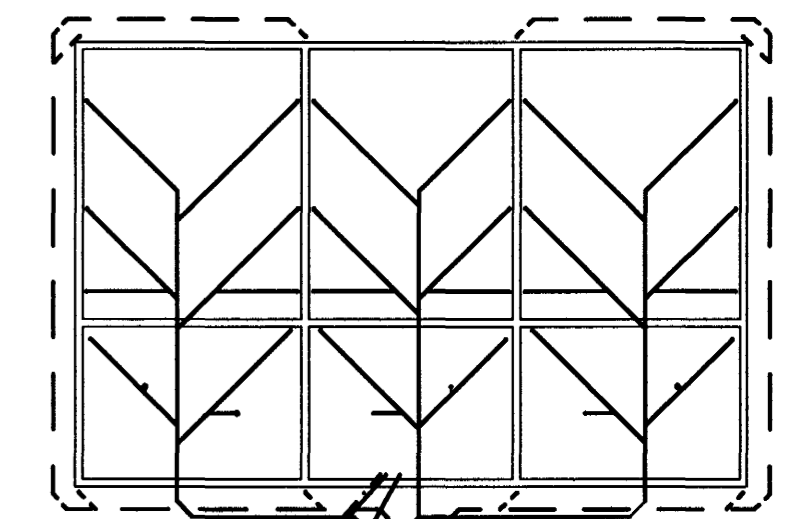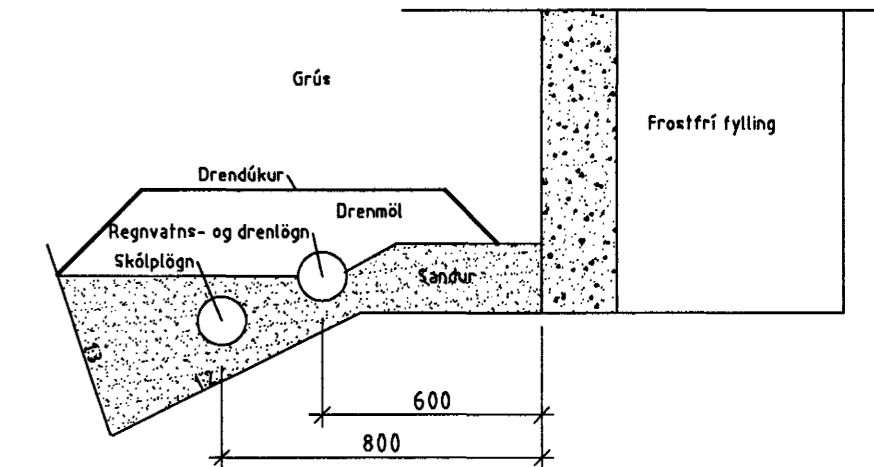

Fs 48.30

Afstöðumynd
 Samþykkt þann
 07 NOV. 2001
 Byggingafultrúinn í Hafnarfirði
 F.h. Sigurbjartur Halldórsson

VERKVANGUR EHF VERKFRÆÐISTOFA Jóhann K. Hjálmarsson FTÍ kt. 220265-4639	Nathyl 2 110 Reykjavík Sími: 575-5800 Fax: 575-5801	
	SÖRLASKEIÐ 19 HAFNARFIRÐI Frárennislagnir í grunn	
M.kv. 1:50 og 1:200 TEIKN. J.K.H.	VERK NR. 1014 DAGS. 17.10.01	TEIKN.NR. 02 - 01
170754-4099		